
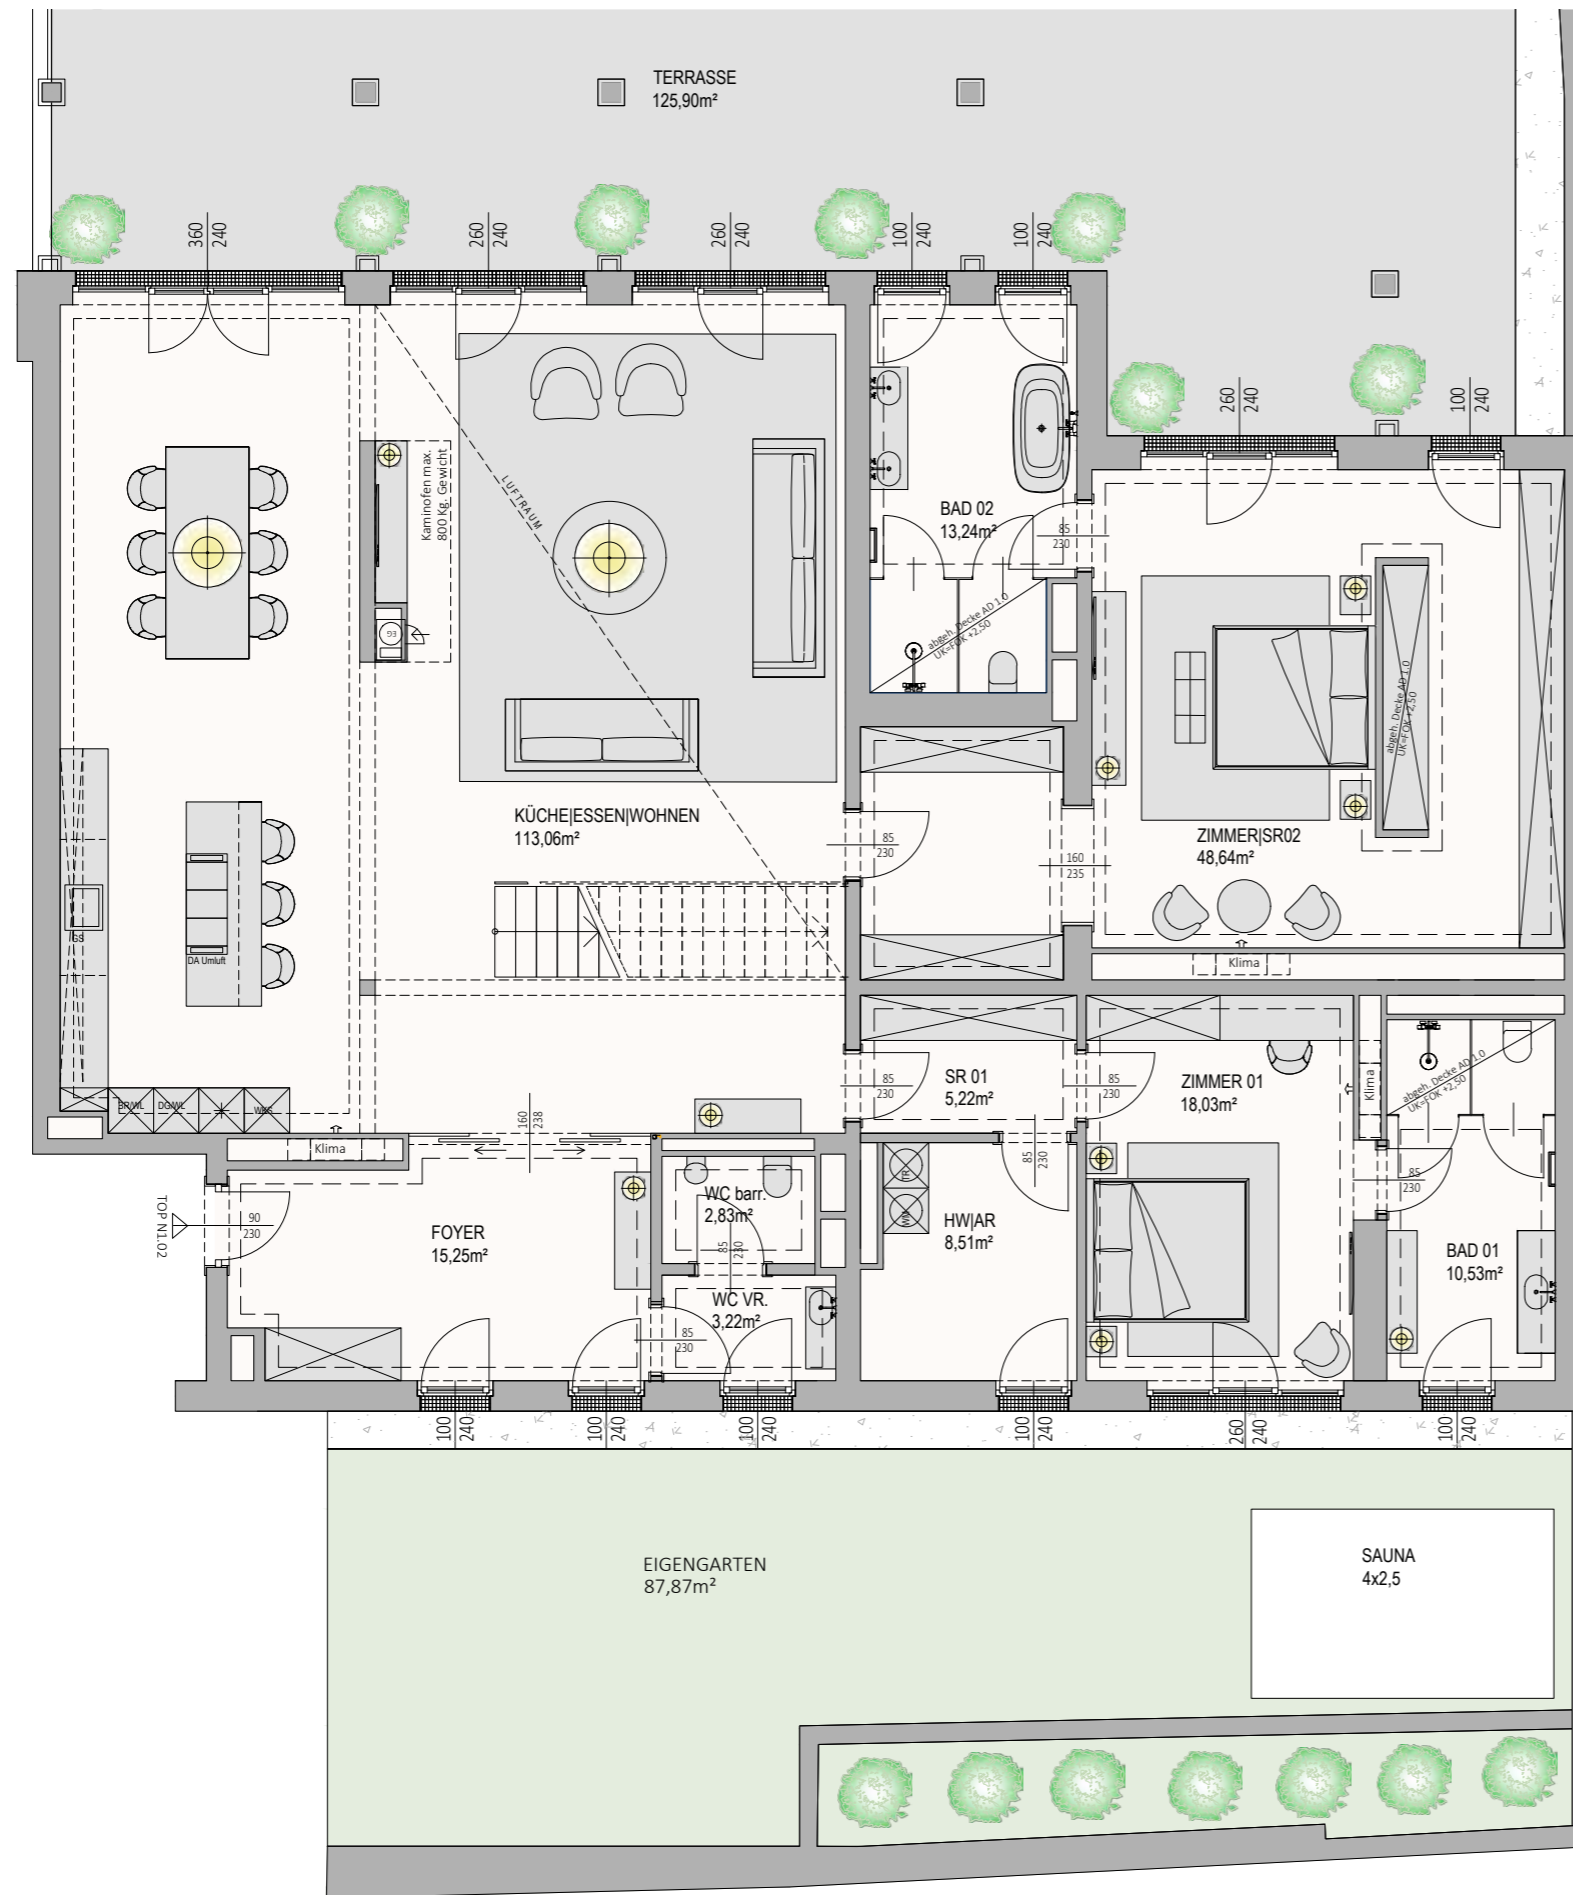


# SCHLOSSPARK FREIHOF

Wohnen im Schlosspark Freihof  
Bauteil NORD  
EG - Top N1.02

Wohnfläche EG 238,53 m<sup>2</sup>  
Wohnfläche OG 107,36 m<sup>2</sup>  
**Wohnfläche GESAMT 345,89 m<sup>2</sup>**

Balkon 1 6,66 m<sup>2</sup>  
Balkon 2 10,03 m<sup>2</sup>  
Eigengarten 1 117,31 m<sup>2</sup>  
Eingengarten 2 87,87 m<sup>2</sup>  
Terrasse 125,90 m<sup>2</sup>  
AR (Garten) 9,97 m<sup>2</sup>  
Terrasse Garten 10,94 m<sup>2</sup>  
Raumhöhe = ca. 2,65 m


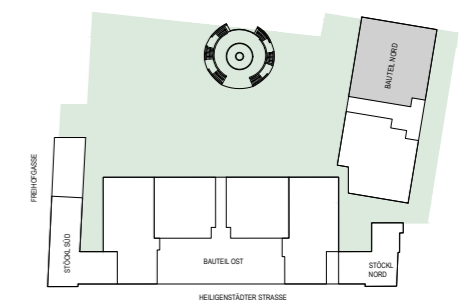


1:100 Originalgröße A3

Planstand 3/2024. Unverbindliche Plankopie. Änderungen vorbehalten. Die dargestellte Möblierung ist nicht Bestandteil des Lieferumfangs und dient nur als Einrichtungsvorschlag. Alle dargestellten Gegenstände haben symbolhaften Charakter. Die in diesem Plan vorhandenen Abmessungen sind Rohbaumaße und nicht für die Bestellung von Einbaumöbel verwendbar – Naturmaße erforderlich! Raum- und Wohnungsgrößen sowie Raumhöhen können sich erforderlichenfalls geringfügig ändern.

[www.schlossparkfreihof.at](http://www.schlossparkfreihof.at)  
[office@schlossparkfreihof.at](mailto:office@schlossparkfreihof.at)

Ein Projekt von **SORAVIA**

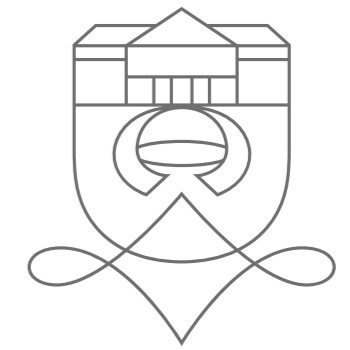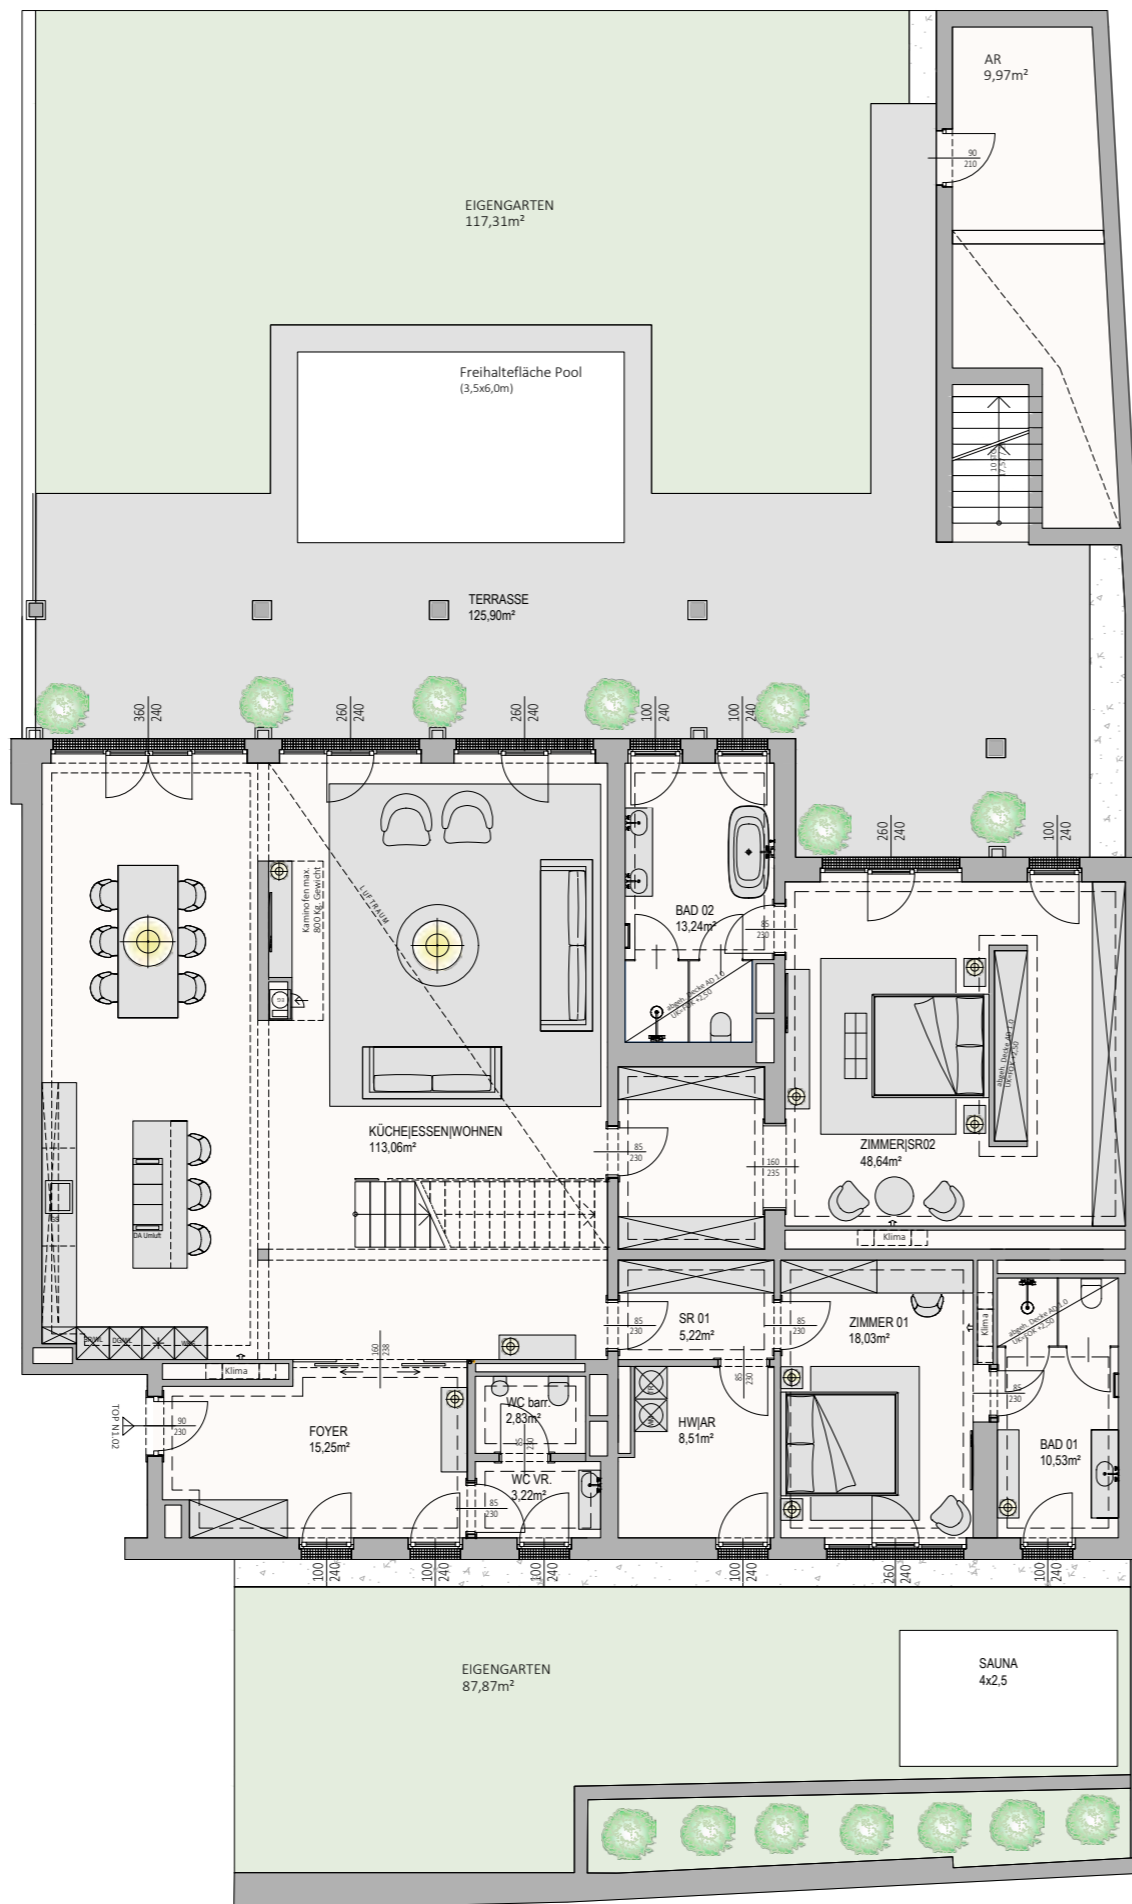


## SCHLOSSPARK FREIHOF

Wohnen im Schlosspark Freihof  
Bauteil NORD  
EG - Top N1.02

Wohnfläche EG 238,53 m<sup>2</sup>  
Wohnfläche OG 107,36 m<sup>2</sup>  
**Wohnfläche GESAMT 345,89 m<sup>2</sup>**


Balkon 1 6,66 m<sup>2</sup>  
Balkon 2 10,03 m<sup>2</sup>  
Eigengarten 1 117,31 m<sup>2</sup>  
Eingengarten 2 87,87 m<sup>2</sup>  
Terrasse 125,90 m<sup>2</sup>  
AR (Garten) 9,97 m<sup>2</sup>  
Terrasse Garten 10,94 m<sup>2</sup>  
Raumhöhe = ca. 2,65 m

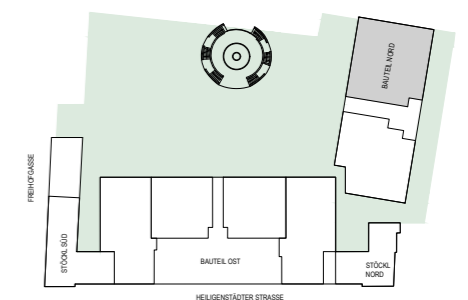

Planstand 3/2024. Unverbindliche Plankopie. Änderungen vorbehalten. Die dargestellte Möblierung ist nicht Bestandteil des Lieferumfanges und dient nur als Einrichtungsvorschlag. Alle dargestellten Gegenstände haben symbolhaften Charakter. Die in diesem Plan vorhandenen Abmessungen sind Rohbaum Maße und nicht für die Bestellung von Einbaumöbel verwendbar – Naturmaße erforderlich! Raum- und Wohnungsgrößen sowie Raumhöhen können sich erforderlichenfalls geringfügig ändern.

[www.schlossparkfreihof.at](http://www.schlossparkfreihof.at)  
[office@schlossparkfreihof.at](mailto:office@schlossparkfreihof.at)

Ein Projekt von **SORAVIA**


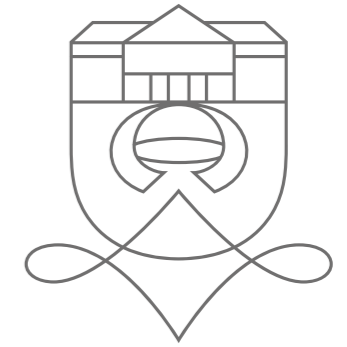


# SCHLOSSPARK FREIHOF

## Wohnen im Schlosspark Freihof Bauteil NORD OG - Top N1.02

Wohnfläche EG 238,53 m<sup>2</sup>  
Wohnfläche OG 107,36 m<sup>2</sup>  
**Wohnfläche GESAMT 345,89 m<sup>2</sup>**

Balkon 1 6,66 m<sup>2</sup>  
Balkon 2 10,03 m<sup>2</sup>  
Eingarten 1 117,31 m<sup>2</sup>  
Eingarten 2 87,87 m<sup>2</sup>  
Terrasse 125,90 m<sup>2</sup>  
AR (Garten) 9,97 m<sup>2</sup>  
Terrasse Garten 10,94 m<sup>2</sup>  
Raumhöhe = ca. 2,65 m

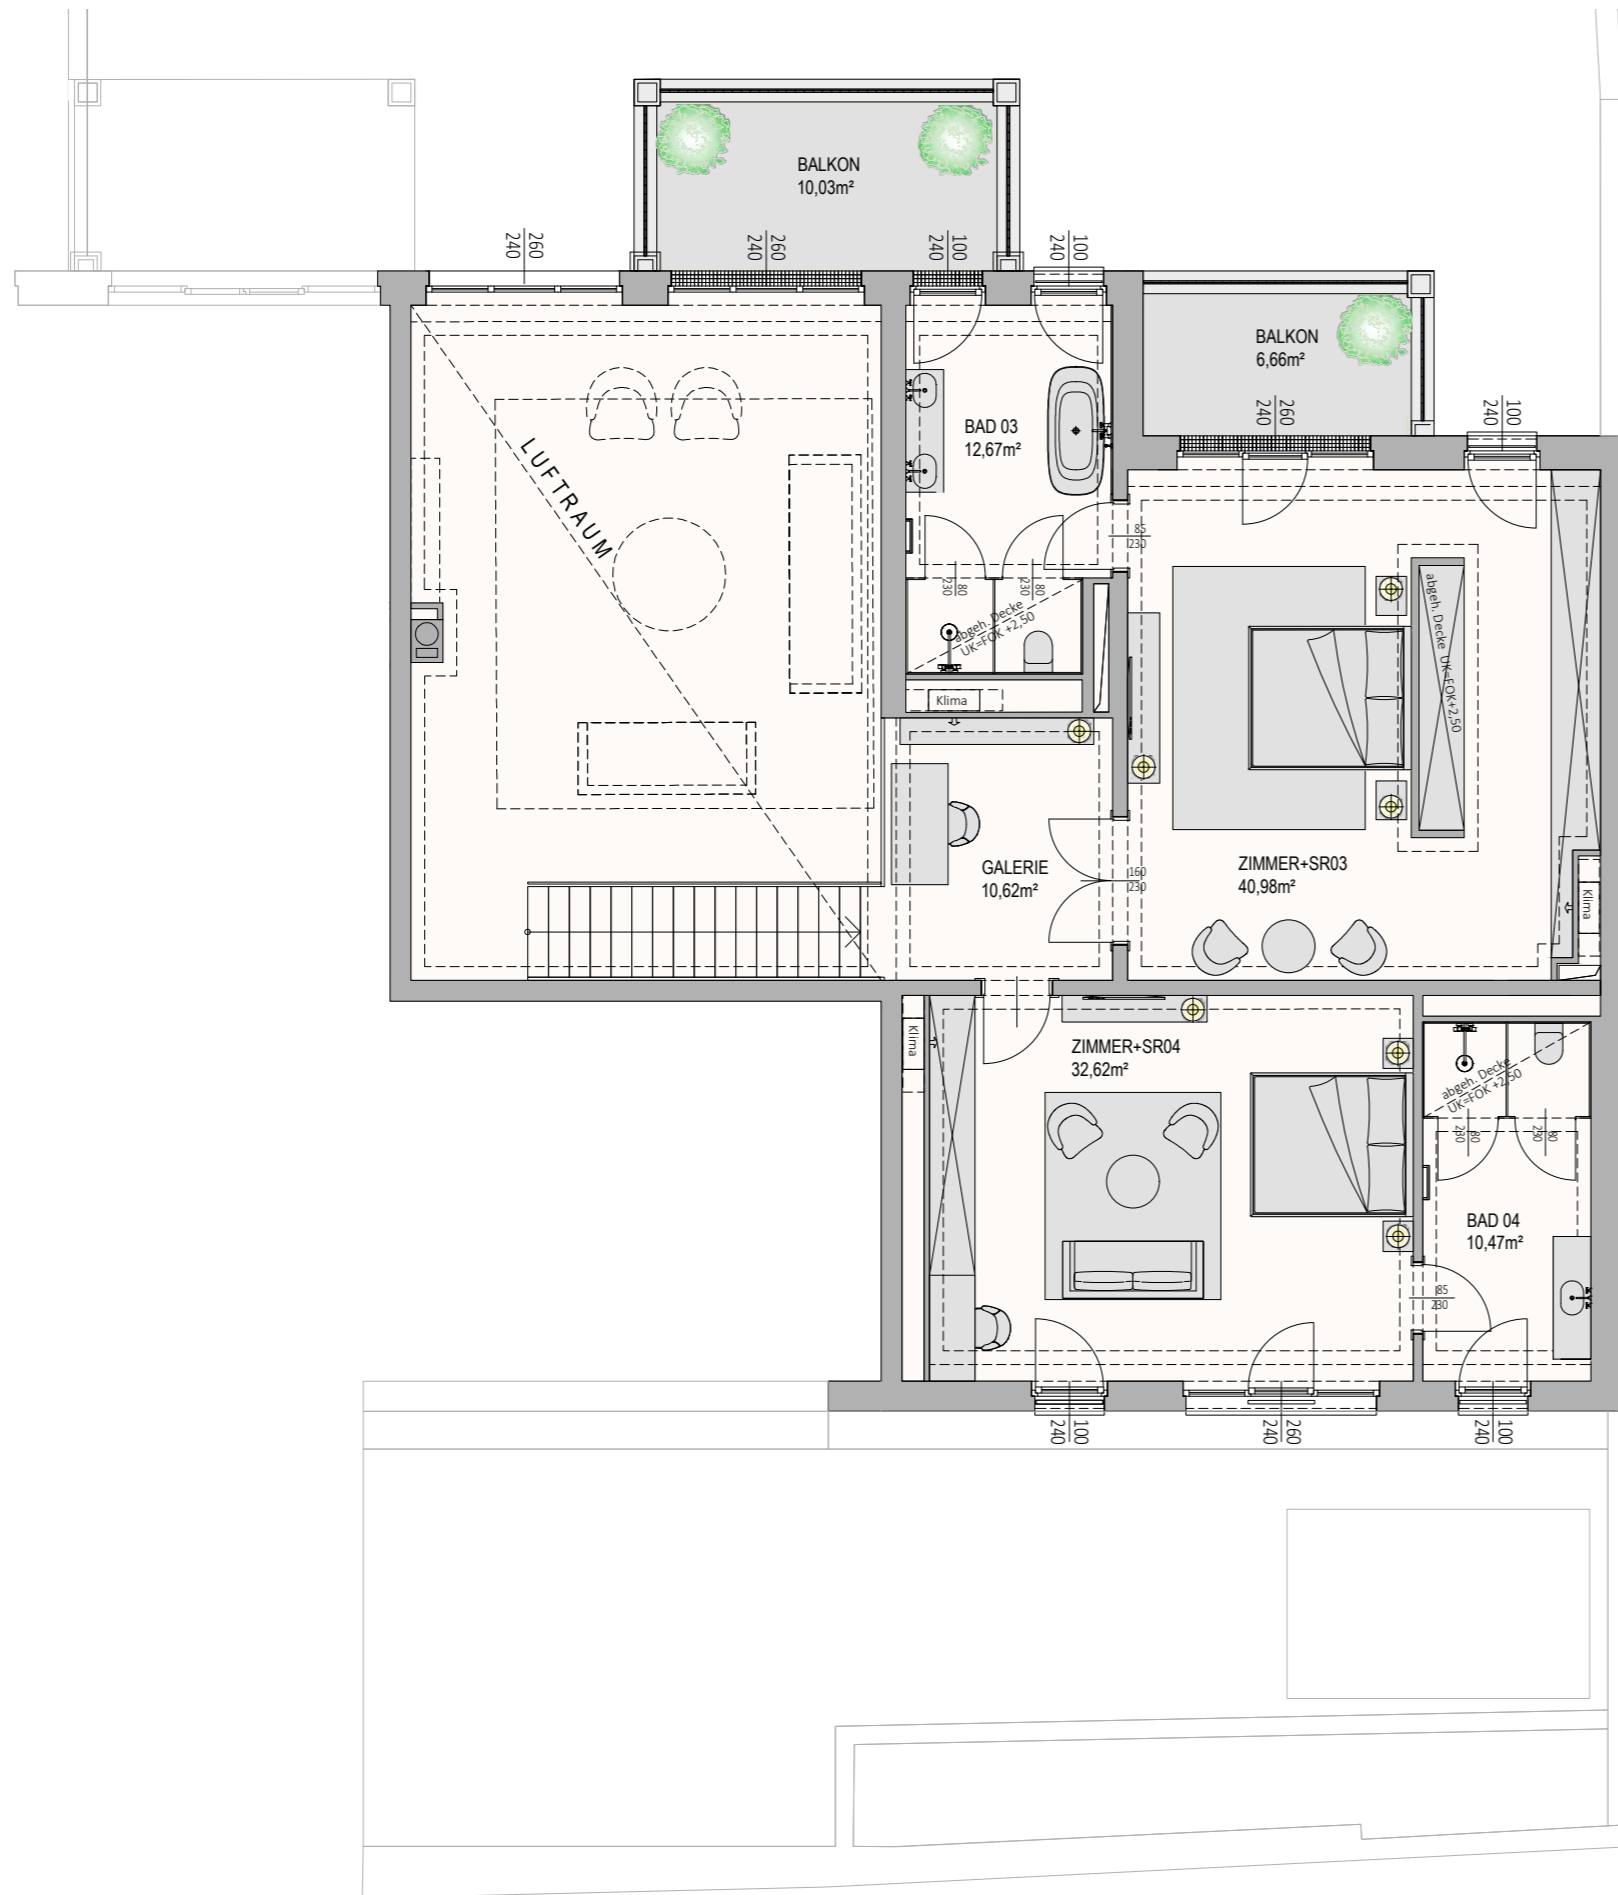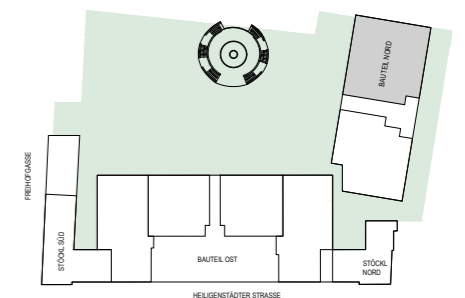



0 1 2 5m

1:100 Originalgröße A3

Planstand 3/2024. Unverbindliche Plankopie. Änderungen vorbehalten. Die dargestellte Möblierung ist nicht Bestandteil des Lieferumfanges und dient nur als Einrichtungsvorschlag. Alle dargestellten Gegenstände haben symbolhaften Charakter. Die in diesem Plan vorhandenen Abmessungen sind Rohbaumaße und nicht für die Bestellung von Einbaumöbel verwendbar – Naturmaße erforderlich! Raum- und Wohnungsgrößen sowie Raumhöhen können sich erforderlichenfalls geringfügig ändern.

[www.schlossparkfreihof.at](http://www.schlossparkfreihof.at)  
[office@schlossparkfreihof.at](mailto:office@schlossparkfreihof.at)


Ein Projekt von **SORAVIA**

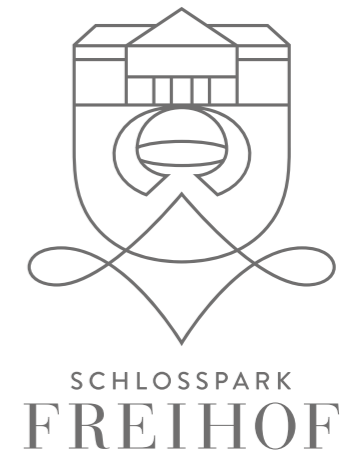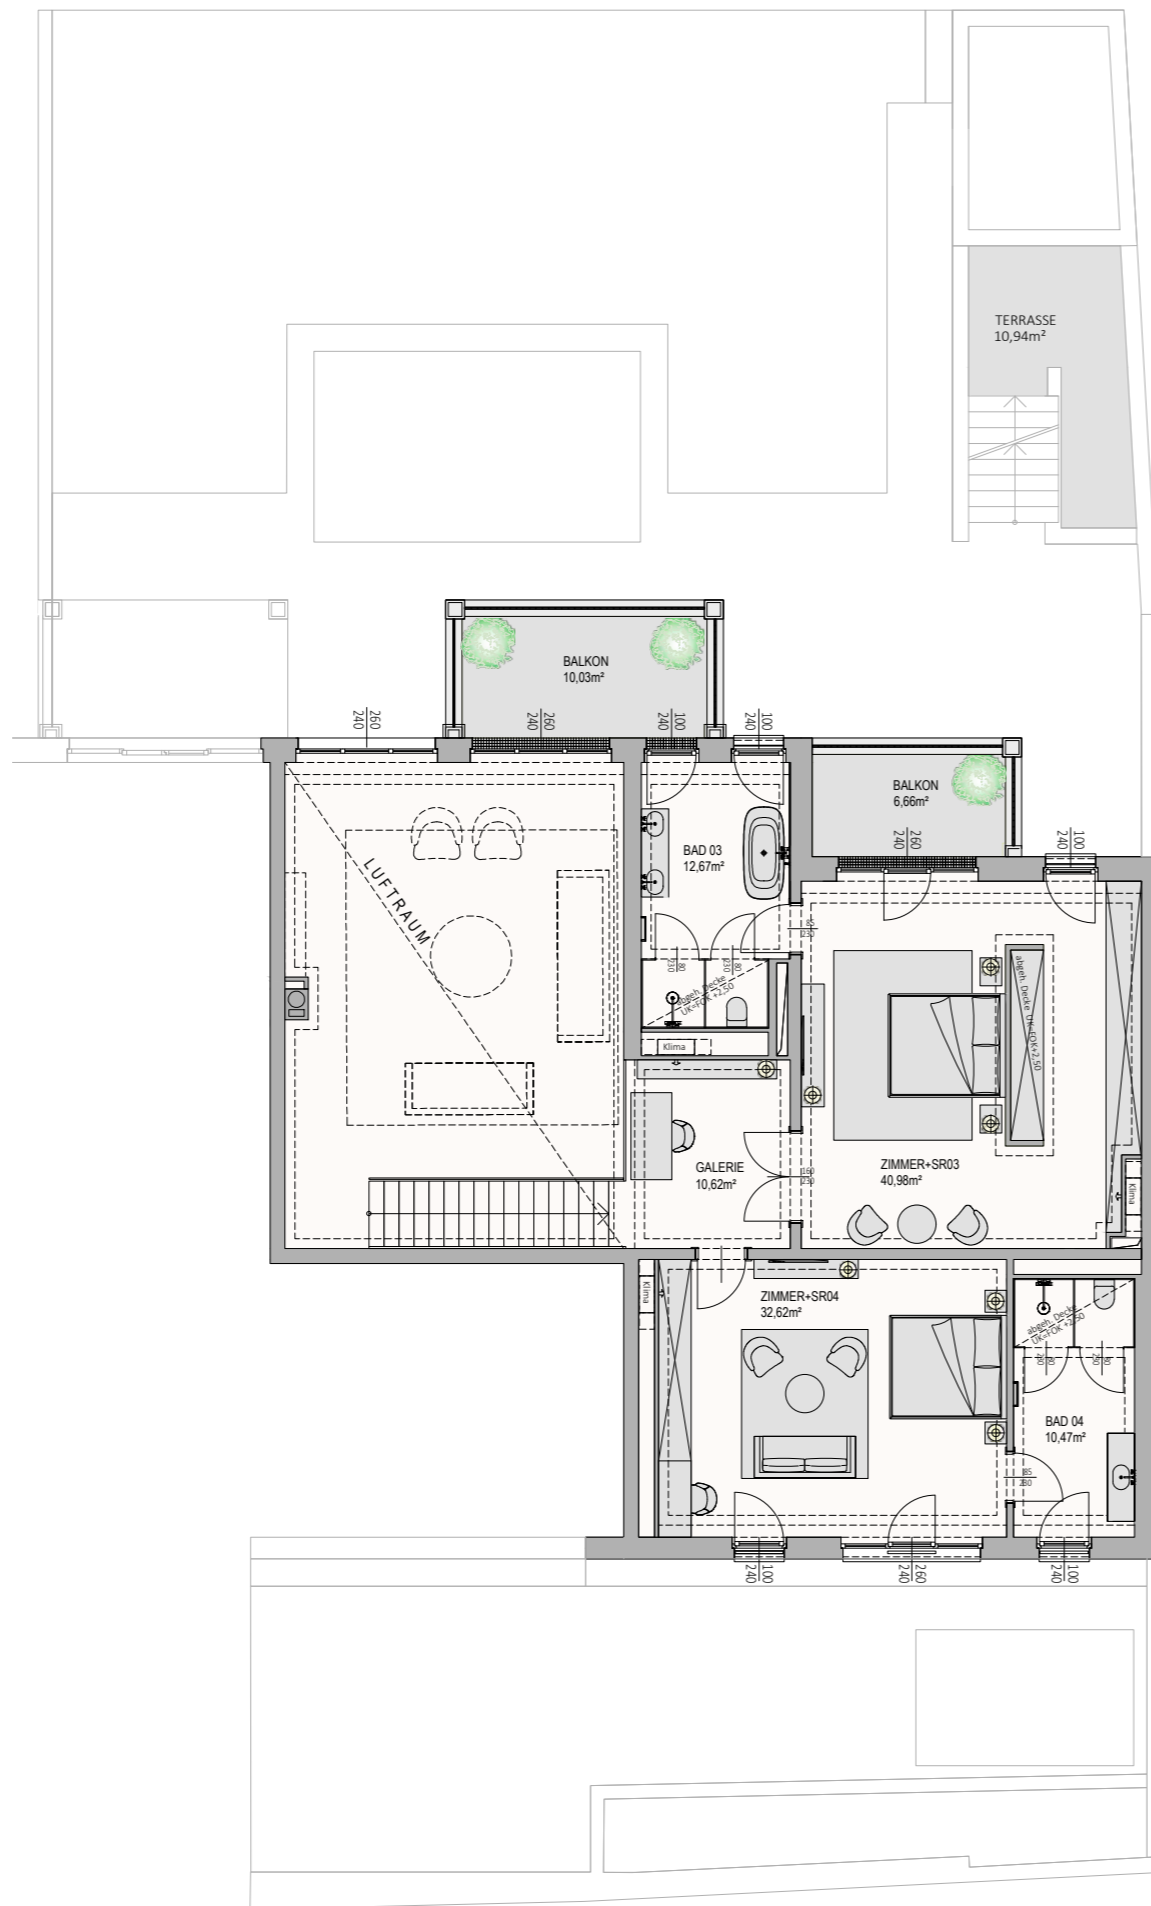

**Wohnen im Schlosspark Freihof**  
**Bauteil NORD**  
**OG - Top N1.02**

Wohnfläche EG 238,53 m<sup>2</sup>  
 Wohnfläche OG 107,36 m<sup>2</sup>  
**Wohnfläche GESAMT 345,89 m<sup>2</sup>**

Balkon 1 6,66 m<sup>2</sup>  
 Balkon 2 10,03 m<sup>2</sup>  
 Eigengarten 1 117,31 m<sup>2</sup>  
 Eingergarten 2 87,87 m<sup>2</sup>  
 Terrasse 125,90 m<sup>2</sup>  
 AR (Garten) 9,97 m<sup>2</sup>  
 Terrasse Garten 10,94 m<sup>2</sup>  
 Raumhöhe = ca. 2,65 m

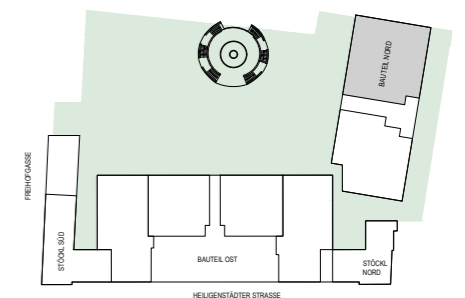

Planstand 3/2024. Unverbindliche Plankopie. Änderungen vorbehalten. Die dargestellte Möblierung ist nicht Bestandteil des Lieferumfanges und dient nur als Einrichtungsvorschlag. Alle dargestellten Gegenstände haben symbolhaften Charakter. Die in diesem Plan vorhandenen Abmessungen sind Rohbaumaße und nicht für die Bestellung von Einbaumöbel verwendbar – Naturmaße erforderlich! Raum- und Wohnungsgrößen sowie Raumhöhen können sich erforderlichenfalls geringfügig ändern.

[www.schlossparkfreihof.at](http://www.schlossparkfreihof.at)  
[office@schlossparkfreihof.at](mailto:office@schlossparkfreihof.at)

Ein Projekt von **SORAVIA**