
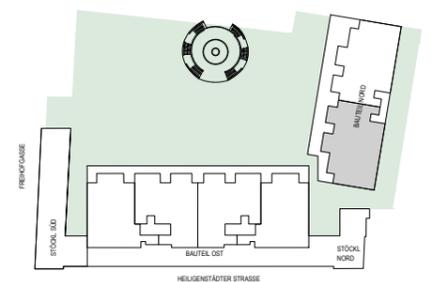


# SCHLOSSPARK FREIHOF

Wohnen im Schlosspark Freihof  
Bauteil NORD  
OG2 - Top N1.04

Wohnfläche	178,55 m <sup>2</sup>
<b>Wohnfläche GESAMT</b>	<b>178,55 m<sup>2</sup></b>
Terrassen	100,54 m <sup>2</sup>
Raumhöhe = ca. 2,65 m	

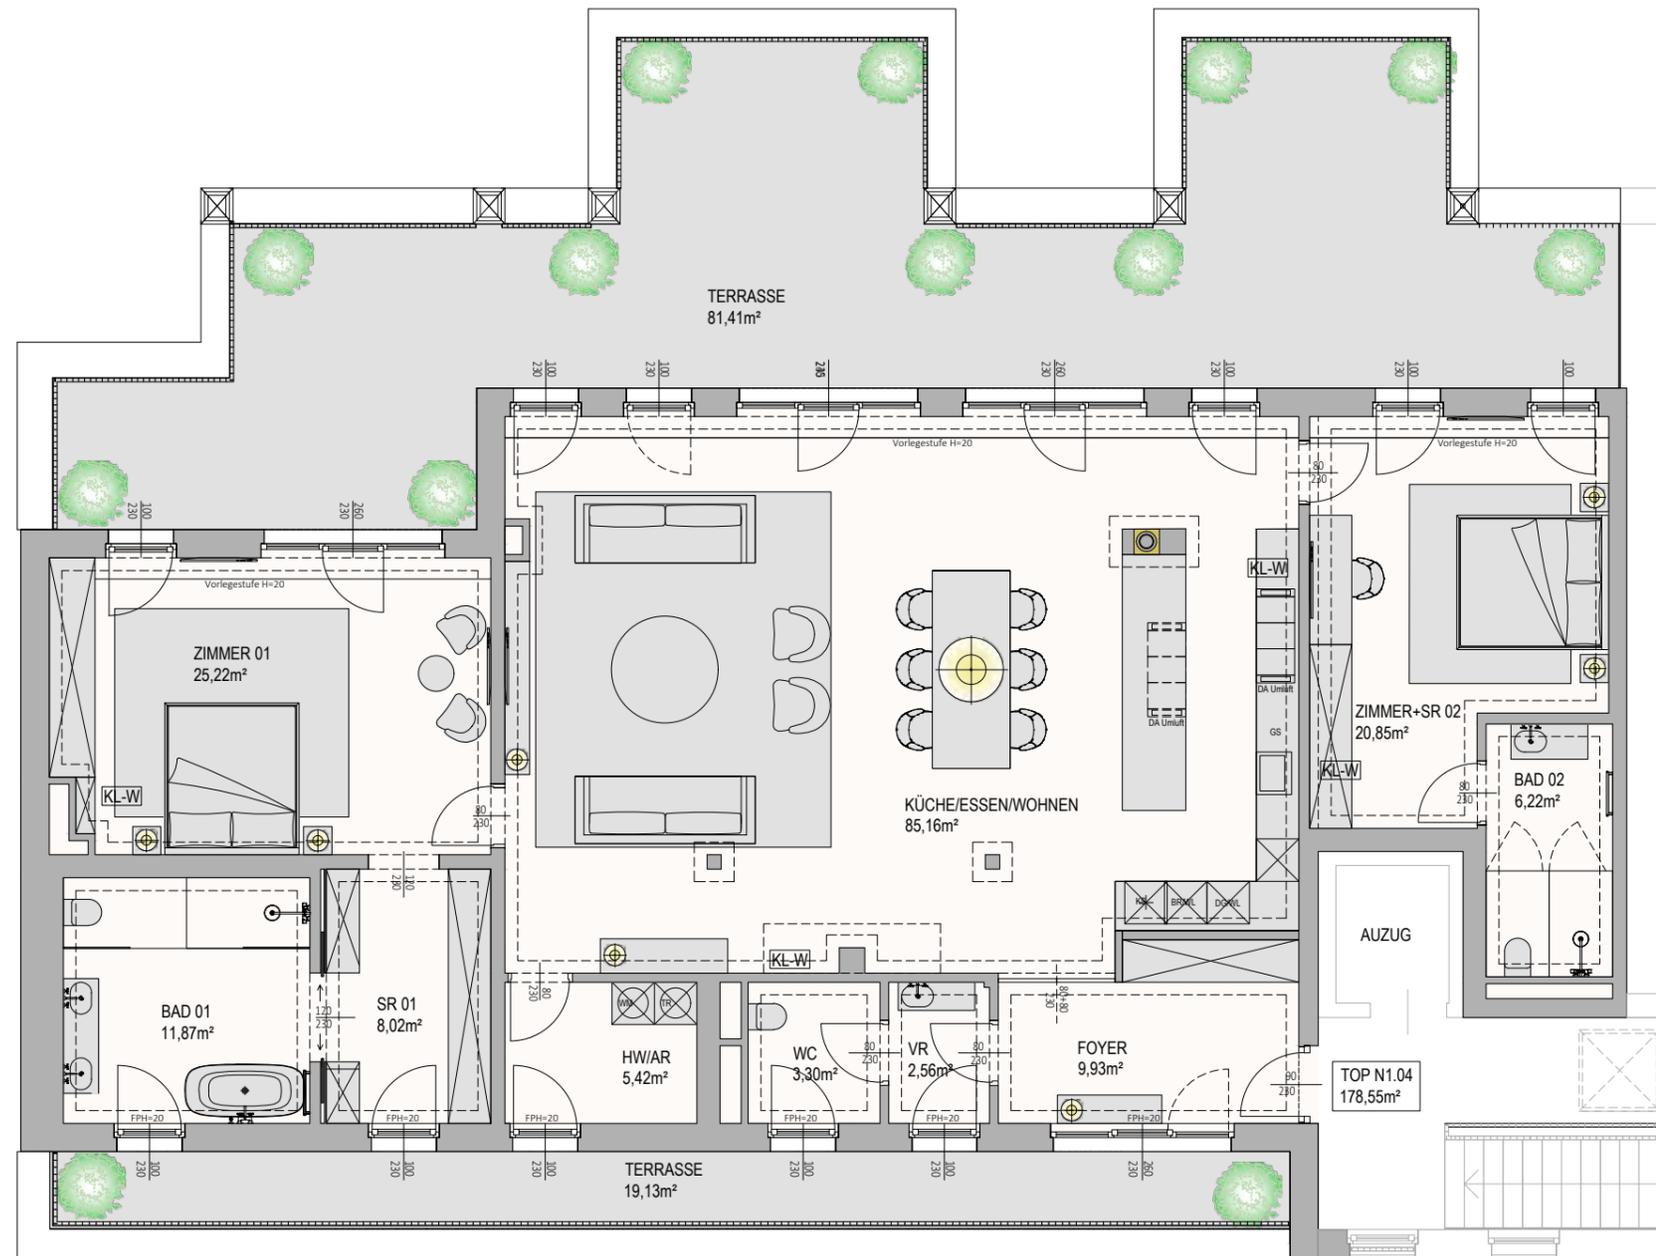

Planstand 3/2024. Unverbindliche Plankopie. Änderungen vorbehalten. Die dargestellte Möblierung ist nicht Bestandteil des Lieferumfanges und dient nur als Einrichtungsvorschlag. Alle dargestellten Gegenstände haben symbolhaften Charakter. Die in diesem Plan vorhandenen Abmessungen sind Rohbaumaße und nicht für die Bestellung von Einbaumöbel verwendbar – Naturmaße erforderlich! Raum- und Wohnungsgrößen sowie Raumhöhen können sich erforderlichenfalls geringfügig ändern.

[www.schlossparkfreihof.at](http://www.schlossparkfreihof.at)  
[office@schlossparkfreihof.at](mailto:office@schlossparkfreihof.at)

Ein Projekt von **SORAVIA**