
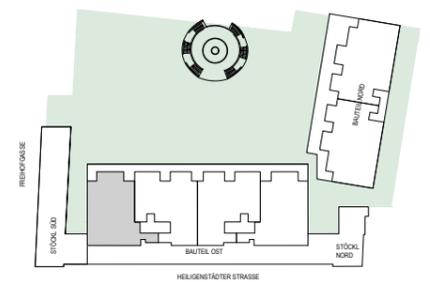


# SCHLOSSPARK FREIHOF

Wohnen im Schlosspark Freihof  
Bauteil OST  
OG2 - Top 01.05

Wohnfläche	153,08 m <sup>2</sup>
<b>Wohnfläche GESAMT</b>	<b>153,08 m<sup>2</sup></b>
Balkon	9,22 m <sup>2</sup>
Terrasse	44,02 m <sup>2</sup>
Raumhöhe = ca. 2,65 m	

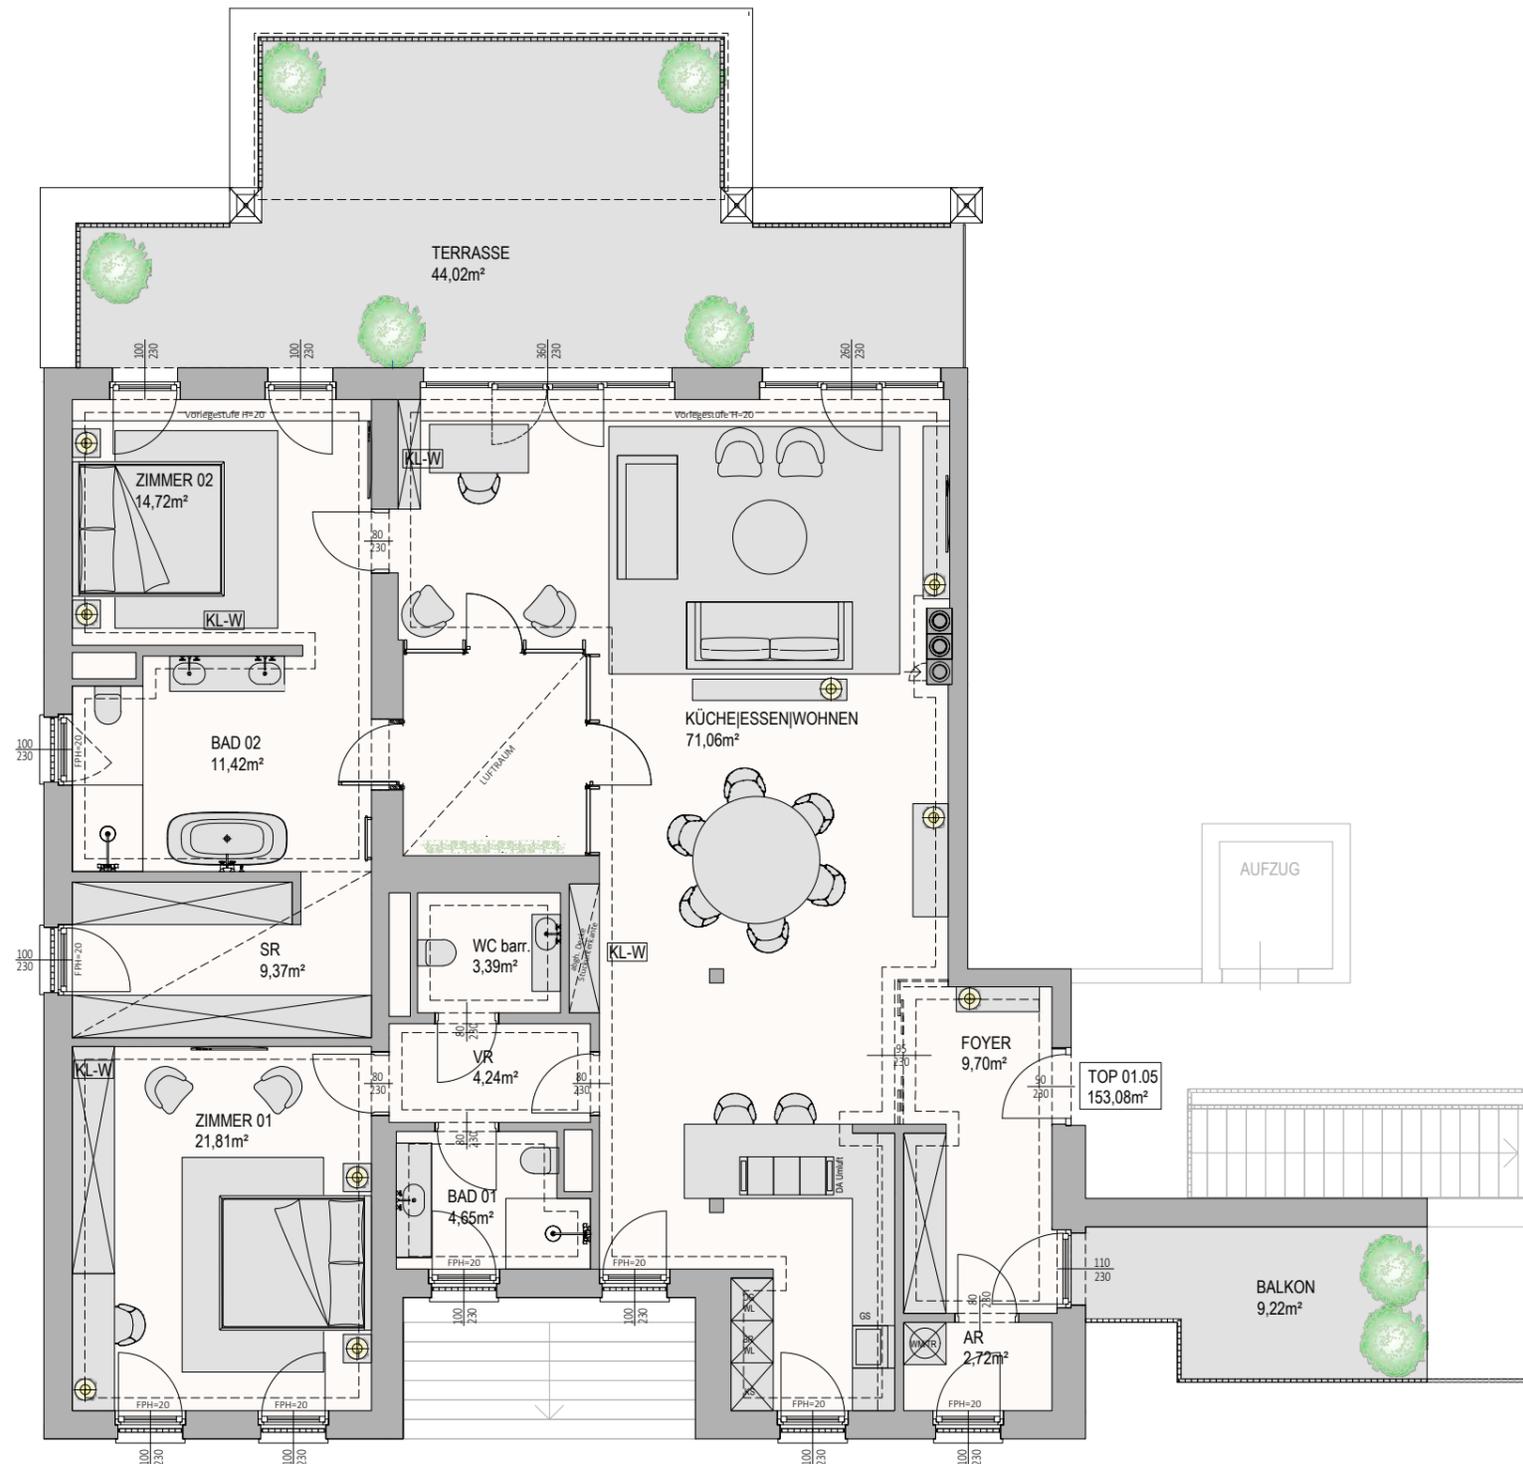

0 1 2 5m  
1:100 Originalgröße A3

Planstand 3/2024. Unverbindliche Plankopie. Änderungen vorbehalten. Die dargestellte Möblierung ist nicht Bestandteil des Lieferumfanges und dient nur als Einrichtungsvorschlag. Alle dargestellten Gegenstände haben symbolhaften Charakter. Die in diesem Plan vorhandenen Abmessungen sind Rohbaumaße und nicht für die Bestellung von Einbaumöbel verwendbar – Naturmaße erforderlich! Raum- und Wohnungsgrößen sowie Raumhöhen können sich erforderlichenfalls geringfügig ändern.

[www.schlossparkfreihof.at](http://www.schlossparkfreihof.at)  
[office@schlossparkfreihof.at](mailto:office@schlossparkfreihof.at)

Ein Projekt von **SORAVIA**