
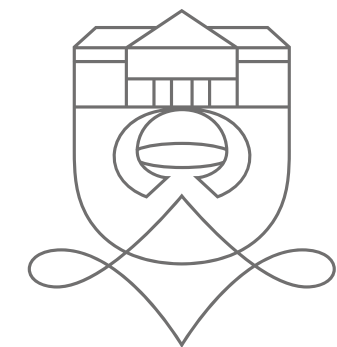



Planstand 3/2024. Unverbindliche Plankopie. Änderungen vorbehalten. Die dargestellte Möblierung ist nicht Bestandteil des Lieferumfanges und dient nur als Einrichtungsvorschlag. Alle dargestellten Gegenstände haben symbolhaften Charakter. Die in diesem Plan vorhandenen Abmessungen sind Rohbaumaße und nicht für die Bestellung von Einbaumöbel verwendbar – Naturmaße erforderlich! Raum- und Wohnungsgrößen sowie Raumhöhen können sich erforderlichenfalls geringfügig ändern.

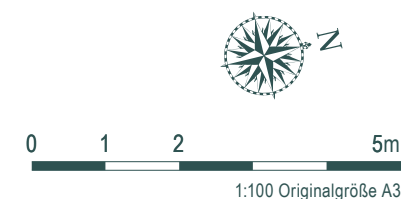

## SCHLOSSPARK FREIHOF



**Wohnen im Schlosspark Freihof**  
**Bauteil OST**  
**EG - Top 02.02**

Wohnfläche EG	148,67 m <sup>2</sup>
Wohnfläche EG Gewölbe	51,98 m <sup>2</sup>
<b>Wohnfläche GESAMT</b>	<b>200,65 m<sup>2</sup></b>
Terrasse 1	58,19 m <sup>2</sup>
Terrasse 2	30,51 m <sup>2</sup>
Garten	38,35 m <sup>2</sup>
Atrium	7,34 m <sup>2</sup>
Raumhöhe = ca. 2,65 m	

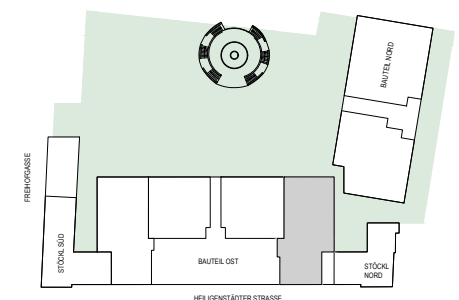

[www.schlossparkfreihof.at](http://www.schlossparkfreihof.at)  
[office@schlossparkfreihof.at](mailto:office@schlossparkfreihof.at)


Ein Projekt von **SORAVIA**

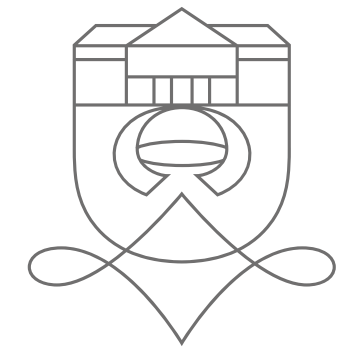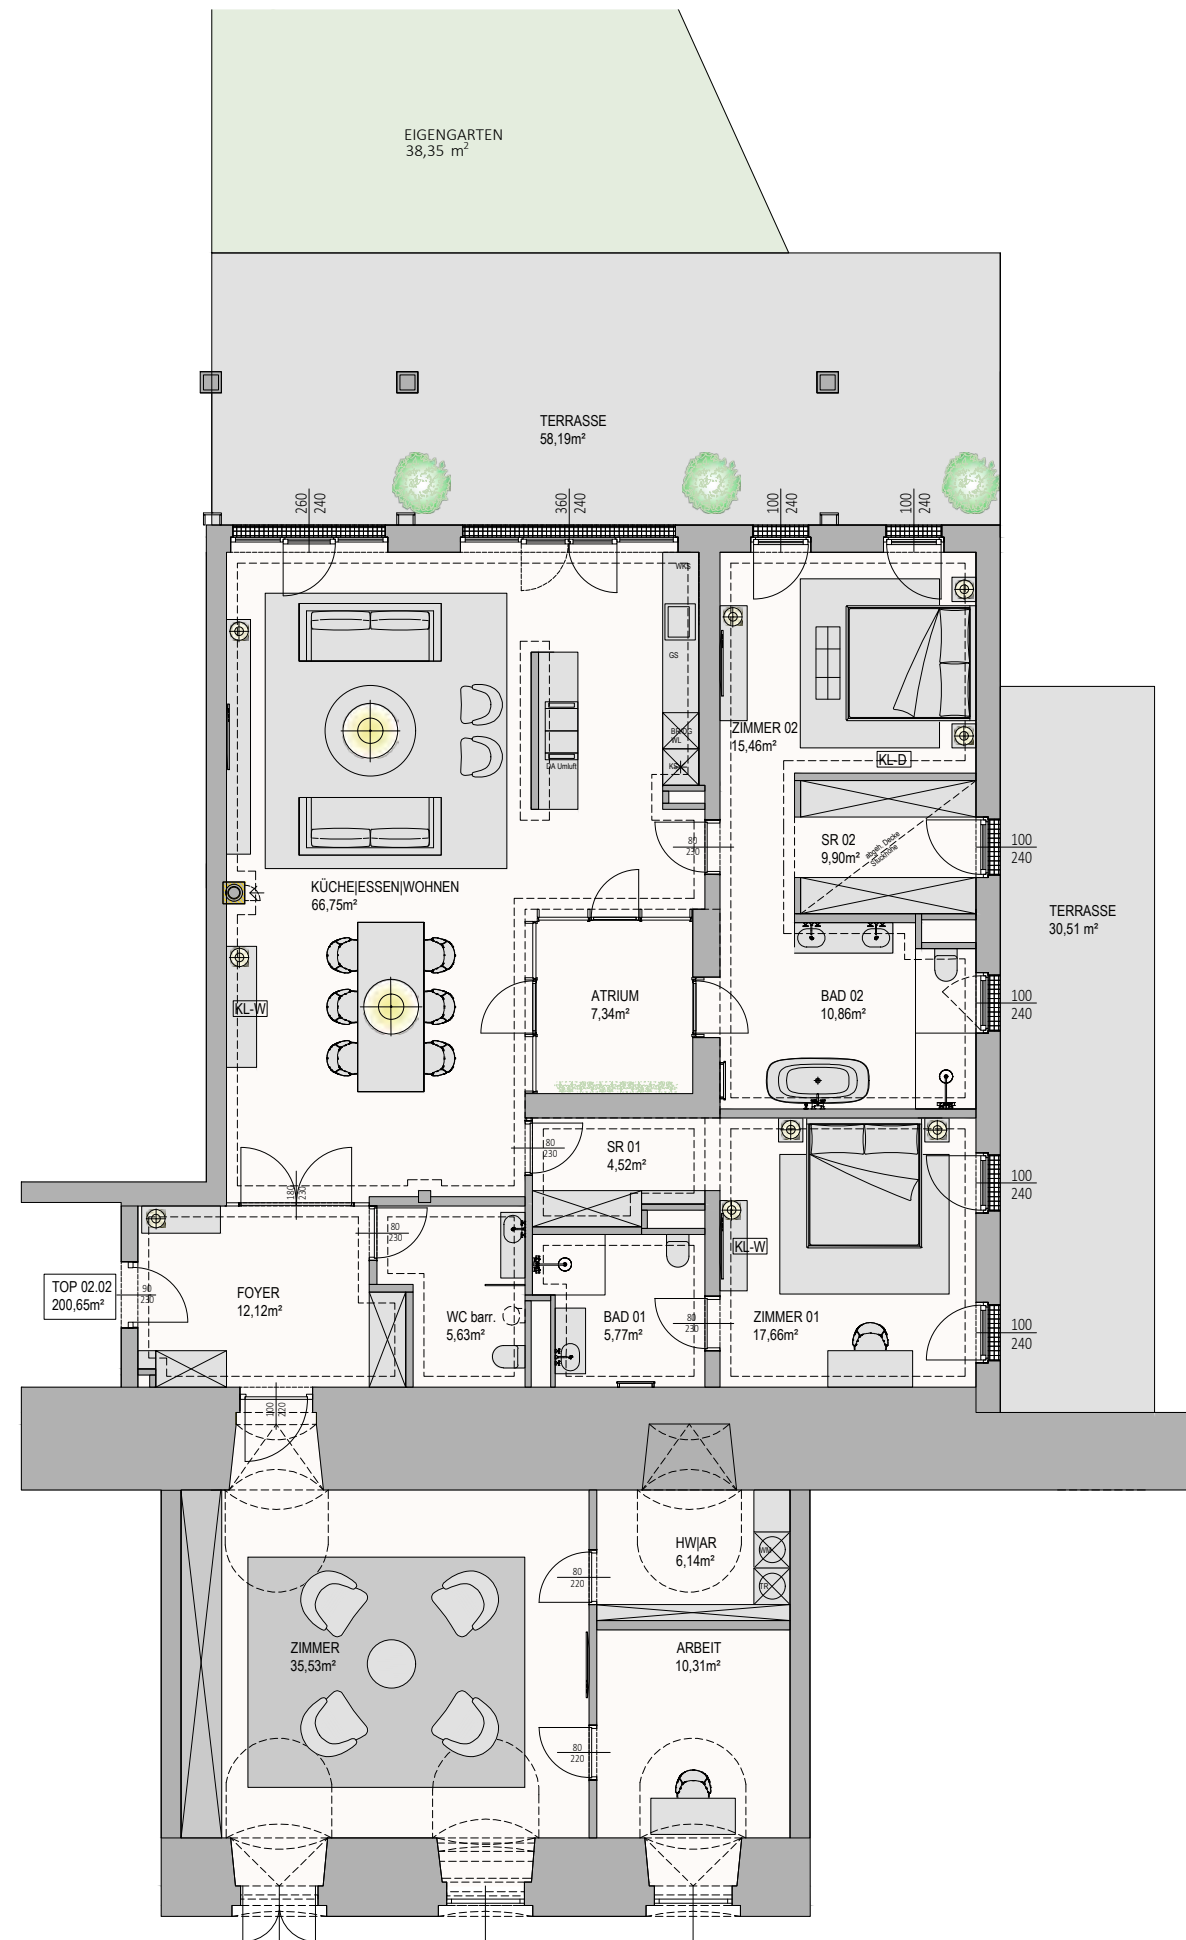

## SCHLOSSPARK FREIHOF

**Wohnen im Schlosspark Freihof**  
**Bauteil OST**  
**EG - Top 02.02**


Wohnfläche EG	148,67 m <sup>2</sup>
Wohnfläche EG Gewölbe	51,98 m <sup>2</sup>
<b>Wohnfläche GESAMT</b>	<b>200,65 m<sup>2</sup></b>
Terrasse 1	58,19 m <sup>2</sup>
Terrasse 2	30,51 m <sup>2</sup>
Garten	38,35 m <sup>2</sup>
Atrium	7,34 m <sup>2</sup>
Raumhöhe = ca. 2,65 m	

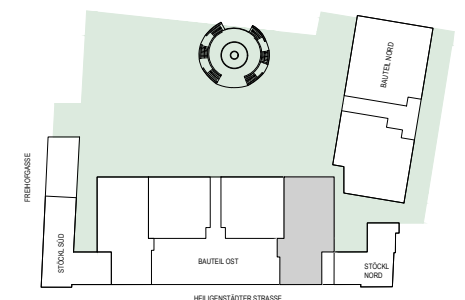

Planstand 3/2024. Unverbindliche Plankopie. Änderungen vorbehalten. Die dargestellte Möblierung ist nicht Bestandteil des Lieferumfanges und dient nur als Einrichtungsvorschlag. Alle dargestellten Gegenstände haben symbolhaften Charakter. Die in diesem Plan vorhandenen Abmessungen sind Rohbaumaße und nicht für die Bestellung von Einbaumöbel verwendbar – Naturmaße erforderlich! Raum- und Wohnungsgrößen sowie Raumhöhen können sich erforderlichenfalls geringfügig ändern.

[www.schlossparkfreihof.at](http://www.schlossparkfreihof.at)  
[office@schlossparkfreihof.at](mailto:office@schlossparkfreihof.at)



Ein Projekt von **SORAVIA**

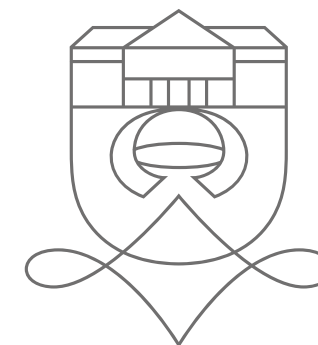

SCHLOSSPARK  
**FREIHOF**

**Wohnen im Schlosspark Freihof**  
**Bauteil OST**  
**EG - Top O2.02b**

Wohnfläche EG 51,96 m<sup>2</sup>

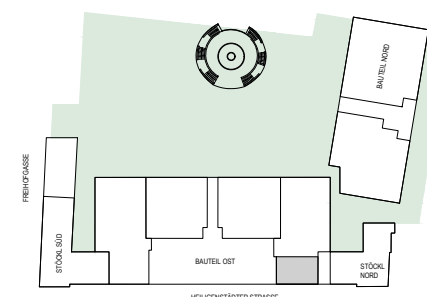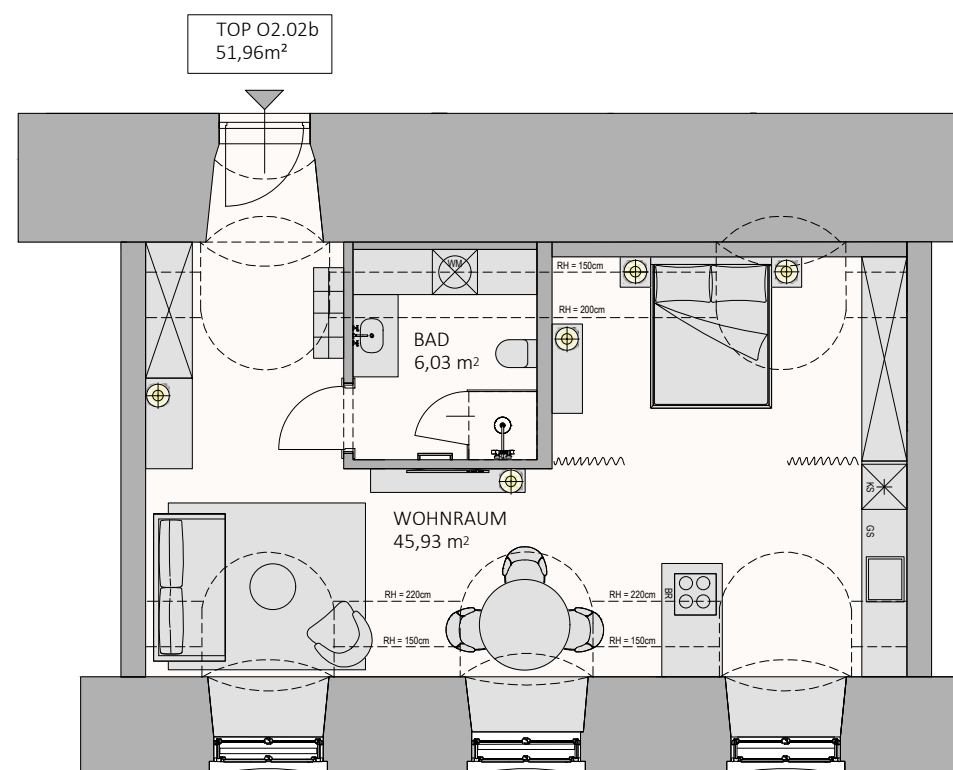

0 1 2 5m  
1:100 Originalgröße A3

Planstand 3/2024. Unverbindliche Plankopie. Änderungen vorbehalten. Die dargestellte Möblierung ist nicht Bestandteil des Lieferumfanges und dient nur als Einrichtungsvorschlag. Alle dargestellten Gegenstände haben symbolhaften Charakter. Die in diesem Plan vorhandenen Abmessungen sind Rohbaumaße und nicht für die Bestellung von Einbaumöbel verwendbar – Naturmaße erforderlich! Raum- und Wohnungsgrößen sowie Raumhöhen können sich erforderlichenfalls geringfügig ändern.

[www.schlossparkfreihof.at](http://www.schlossparkfreihof.at)  
[office@schlossparkfreihof.at](mailto:office@schlossparkfreihof.at)

Ein Projekt von **SORAVIA**