
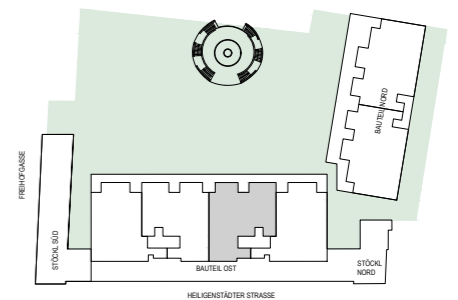


# SCHLOSSPARK FREIHOF

Wohnen im Schlosspark Freihof  
Bauteil OST  
OG2 - Top 02.04

Wohnfläche	150,22 m <sup>2</sup>
<b>Wohnfläche GESAMT</b>	<b>150,22 m<sup>2</sup></b>
Balkon	9,22 m <sup>2</sup>
Terrasse	66,78 m <sup>2</sup>
Atrium	3,52 m <sup>2</sup>
Raumhöhe = ca. 2,65 m	

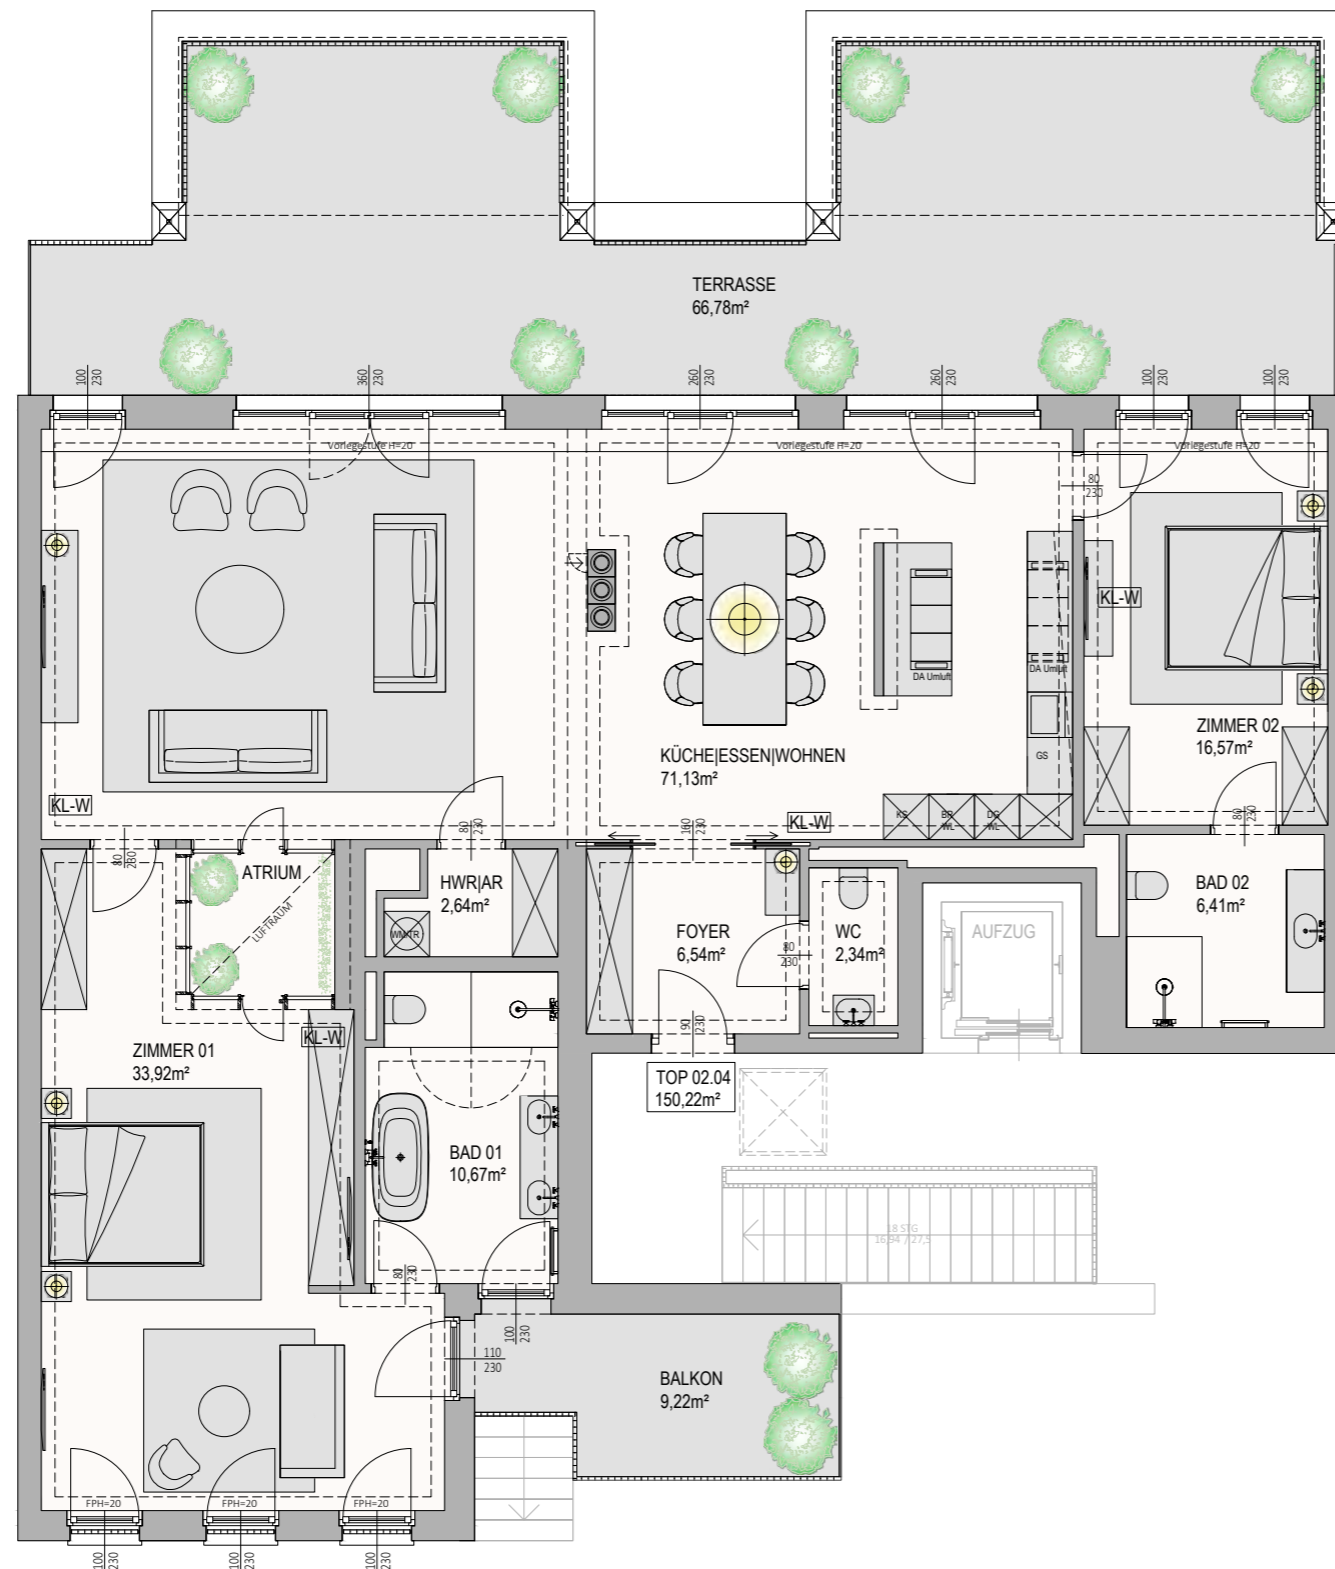

0 1 2 5m  
1:100 Originalgröße A3

Planstand 3/2024. Unverbindliche Plankopie. Änderungen vorbehalten. Die dargestellte Möblierung ist nicht Bestandteil des Lieferumfangs und dient nur als Einrichtungsvorschlag. Alle dargestellten Gegenstände haben symbolhaften Charakter. Die in diesem Plan vorhandenen Abmessungen sind Rohbaumaße und nicht für die Bestellung von Einbaumöbel verwendbar – Naturmaße erforderlich! Raum- und Wohnungsgrößen sowie Raumhöhen können sich erforderlichenfalls geringfügig ändern.

[www.schlossparkfreihof.at](http://www.schlossparkfreihof.at)  
[office@schlossparkfreihof.at](mailto:office@schlossparkfreihof.at)

Ein Projekt von **SORAVIA**