



SCHLOSSPARK FREIHOF

Wohnen im Schlosspark Freihof STÖCKL NORD UG - Top 01


Fläche 1. UG	28,65 m ²
Wohnfläche EG	34,45 m ²
Wohnfläche EG Gewölbe	68,60 m ²
Wohnfläche OG	144,54 m ²
Wohnfläche GESAMT	276,24 m²

Terrasse	58,67 m ²
Dachgarten	60,83 m ²
Eigengarten	77,79 m ²

Raumhöhe = ca. 2,65 m

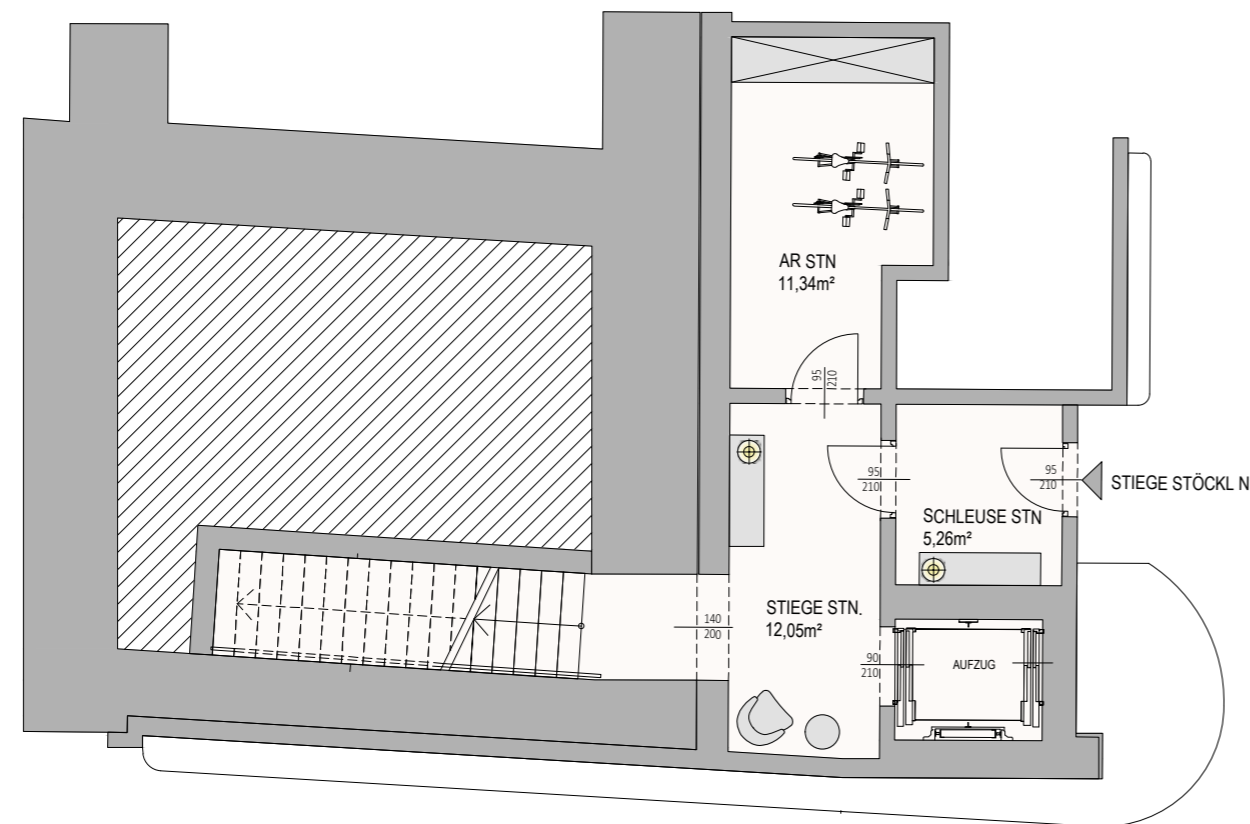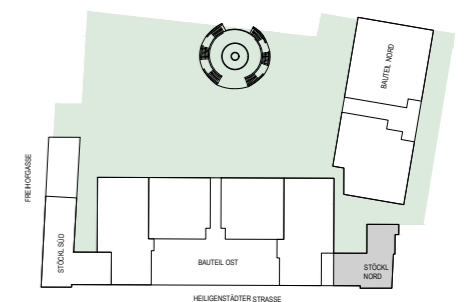


Planstand 3/2024. Unverbindliche Plankopie. Änderungen vorbehalten. Die dargestellte Möblierung ist nicht Bestandteil des Lieferumfanges und dient nur als Einrichtungsvorschlag. Alle dargestellten Gegenstände haben symbolhaften Charakter. Die in diesem Plan vorhandenen Abmessungen sind Rohbaumaße und nicht für die Bestellung von Einbaumöbel verwendbar – Naturmaße erforderlich! Raum- und Wohnungsgrößen sowie Raumhöhen können sich erforderlichenfalls geringfügig ändern.

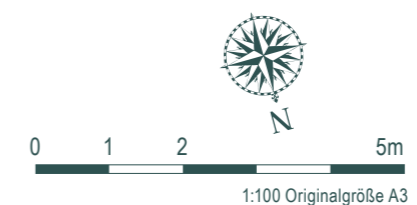

www.schlossparkfreihof.at
office@schlossparkfreihof.at

Ein Projekt von **SORAVIA**

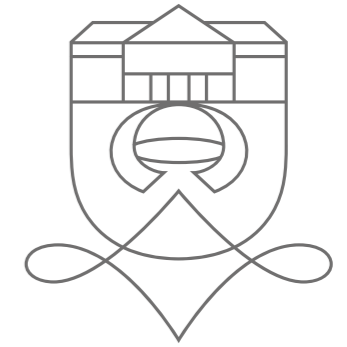




SCHLOSSPARK
FREIHOF

Wohnen im Schlosspark Freihof
STÖCKL NORD
EG - Top 01

Fläche 1. UG	28,65 m ²
Wohnfläche EG	34,45 m ²
Wohnfläche EG Gewölbe	68,60 m ²
Wohnfläche OG	144,54 m ²
Wohnfläche GESAMT	276,24 m²

Terrasse	58,67 m ²
Dachgarten	60,83 m ²
Eigengarten	77,79 m ²


Raumhöhe = ca. 2,65 m

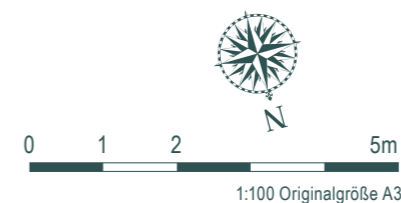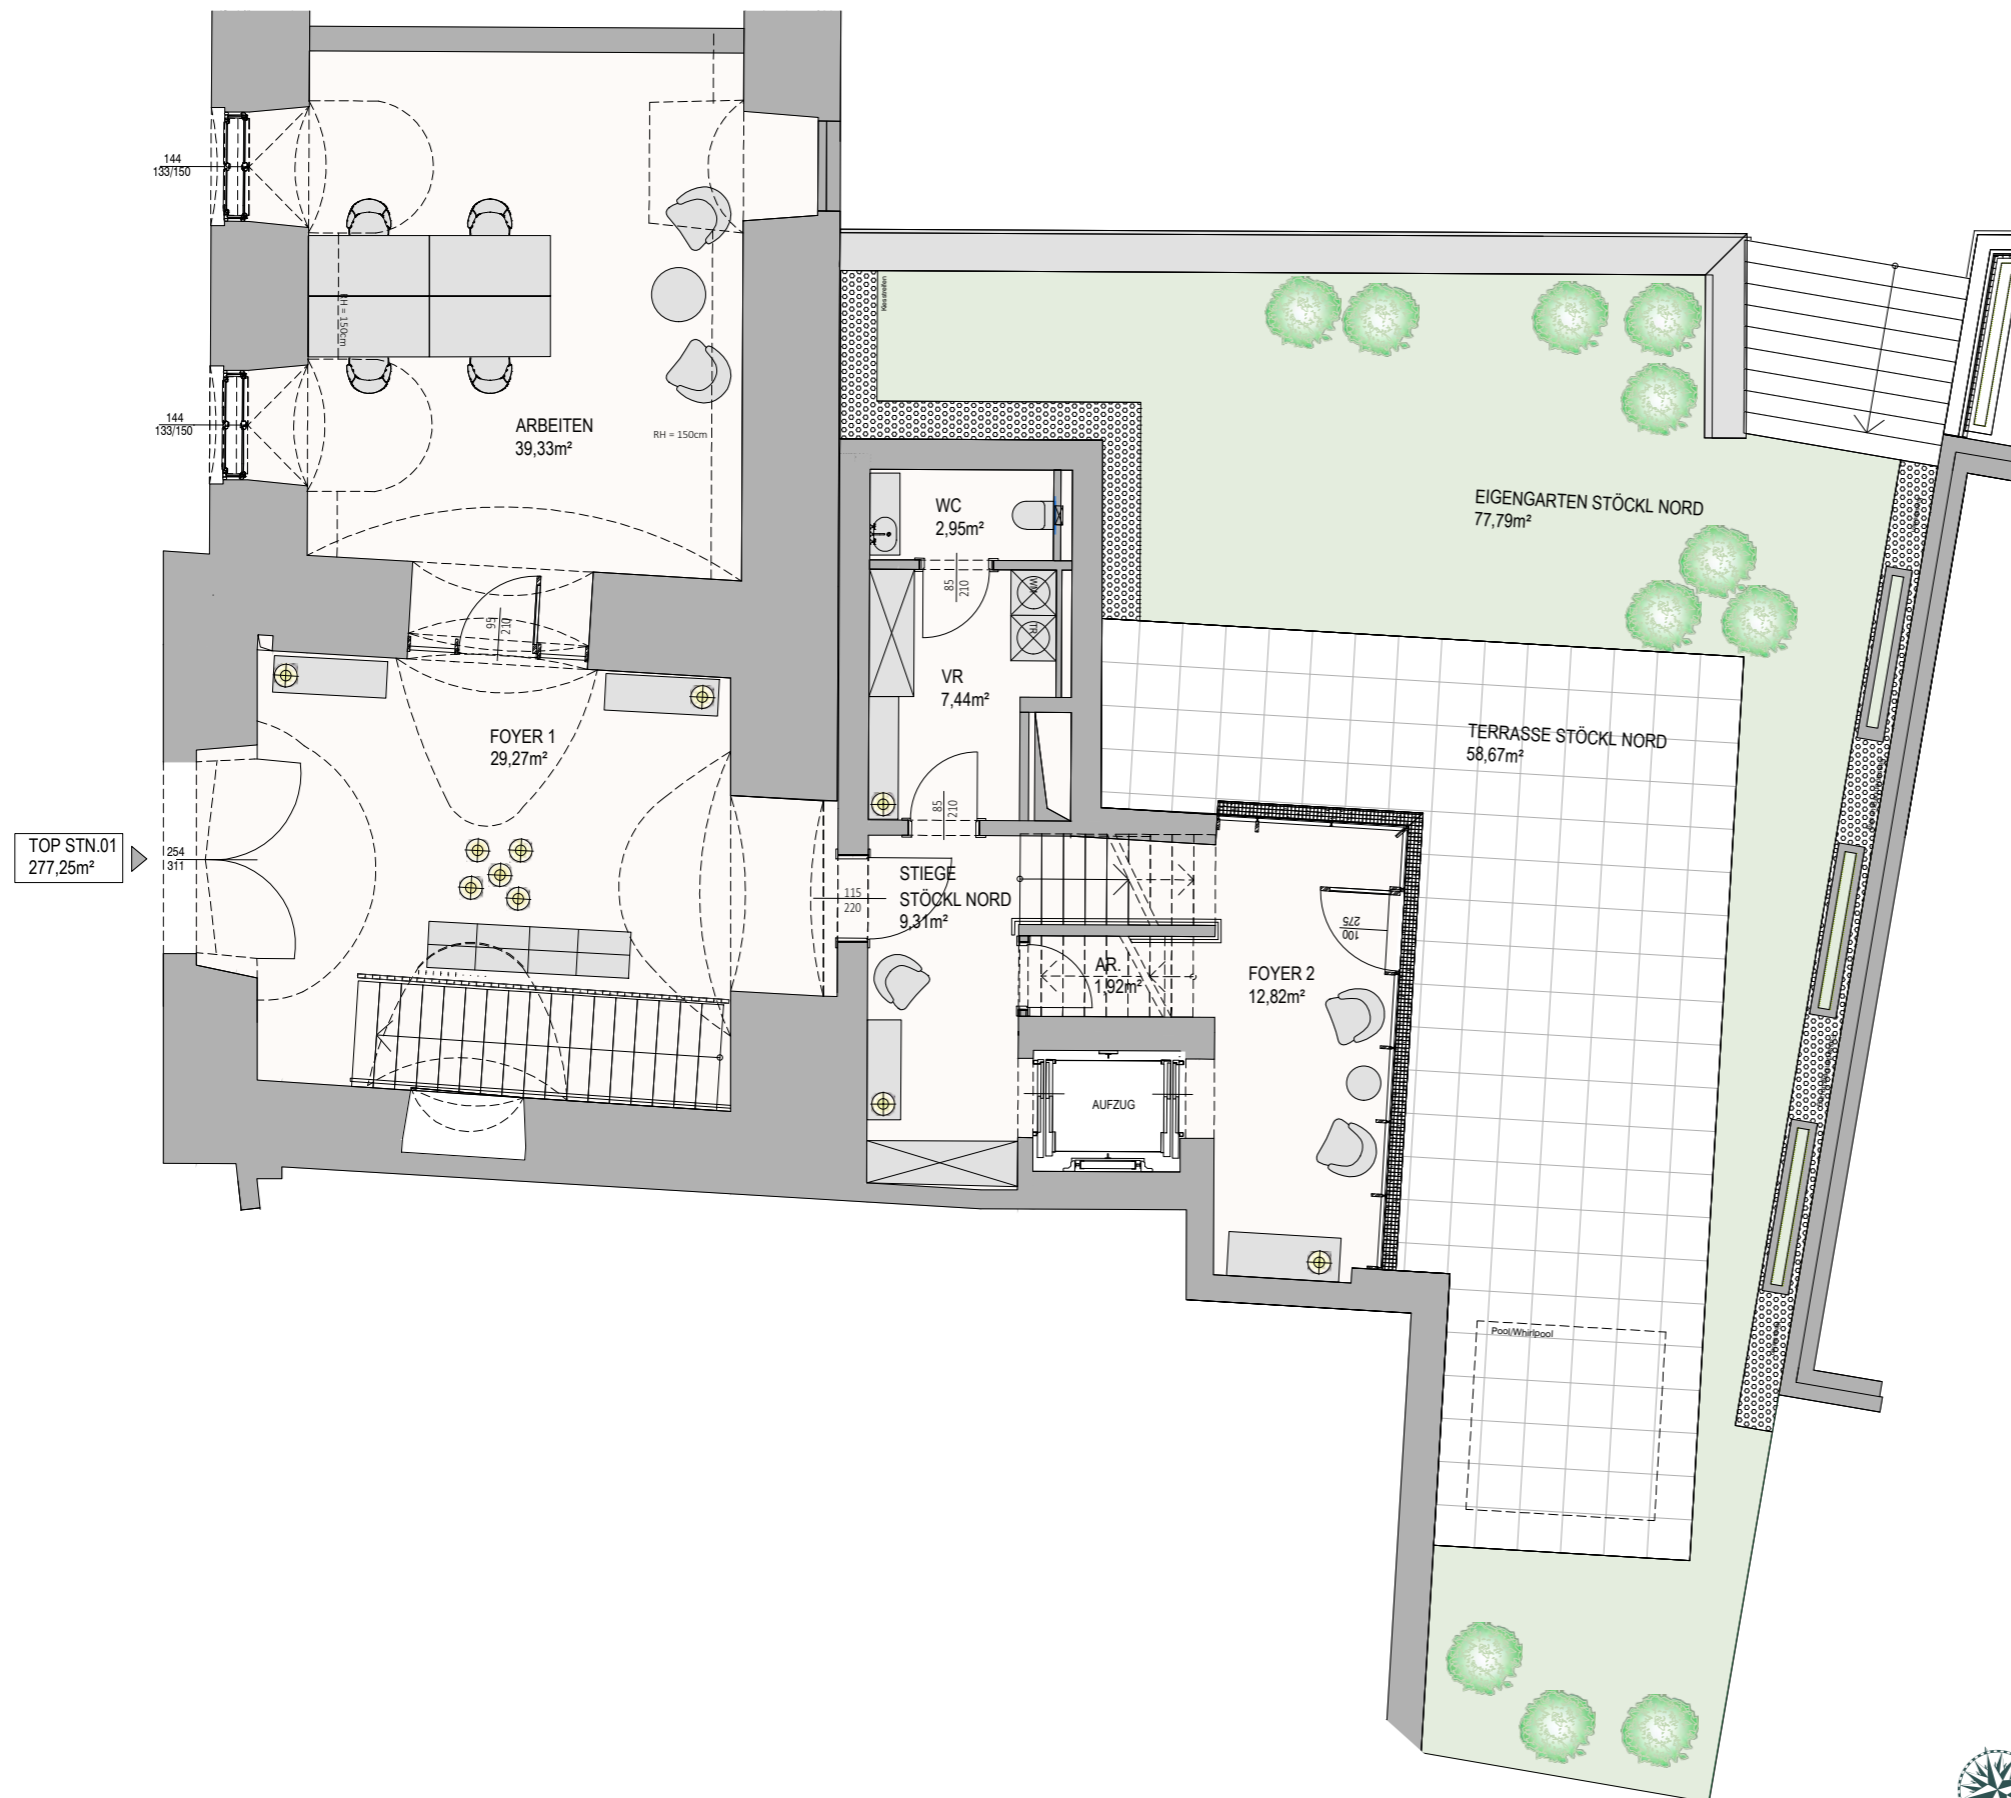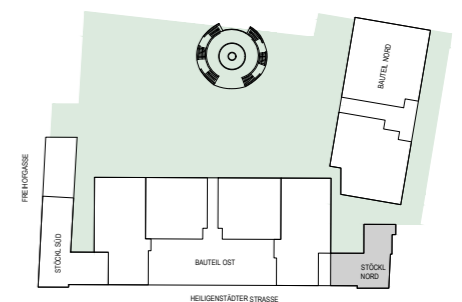

Planstand 3/2024. Unverbindliche Plankopie. Änderungen vorbehalten. Die dargestellte Möblierung ist nicht Bestandteil des Lieferumfanges und dient nur als Einrichtungsvorschlag. Alle dargestellten Gegenstände haben symbolhaften Charakter. Die in diesem Plan vorhandenen Abmessungen sind Rohbaumaße und nicht für die Bestellung von Einbaumöbel verwendbar – Naturmaße erforderlich! Raum- und Wohnungsgrößen sowie Raumhöhen können sich erforderlichenfalls geringfügig ändern.

www.schlossparkfreihof.at
office@schlossparkfreihof.at

Ein Projekt von **SORAVIA**

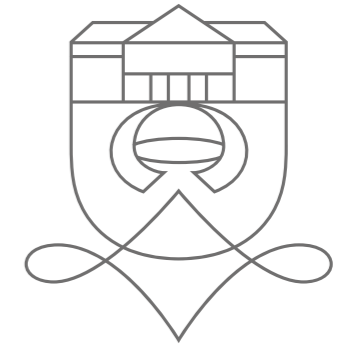



SCHLOSSPARK
FREIHOF

Wohnen im Schlosspark Freihof
STÖCKL NORD
1. OG - Top 01

Fläche 1. UG	28,65 m ²
Wohnfläche EG	34,45 m ²
Wohnfläche EG Gewölbe	68,60 m ²
Wohnfläche OG	144,54 m ²
Wohnfläche GESAMT	276,24 m²

Terrasse	58,67 m ²
Dachgarten	60,83 m ²
Eigengarten	77,79 m ²

Raumhöhe = ca. 2,65 m

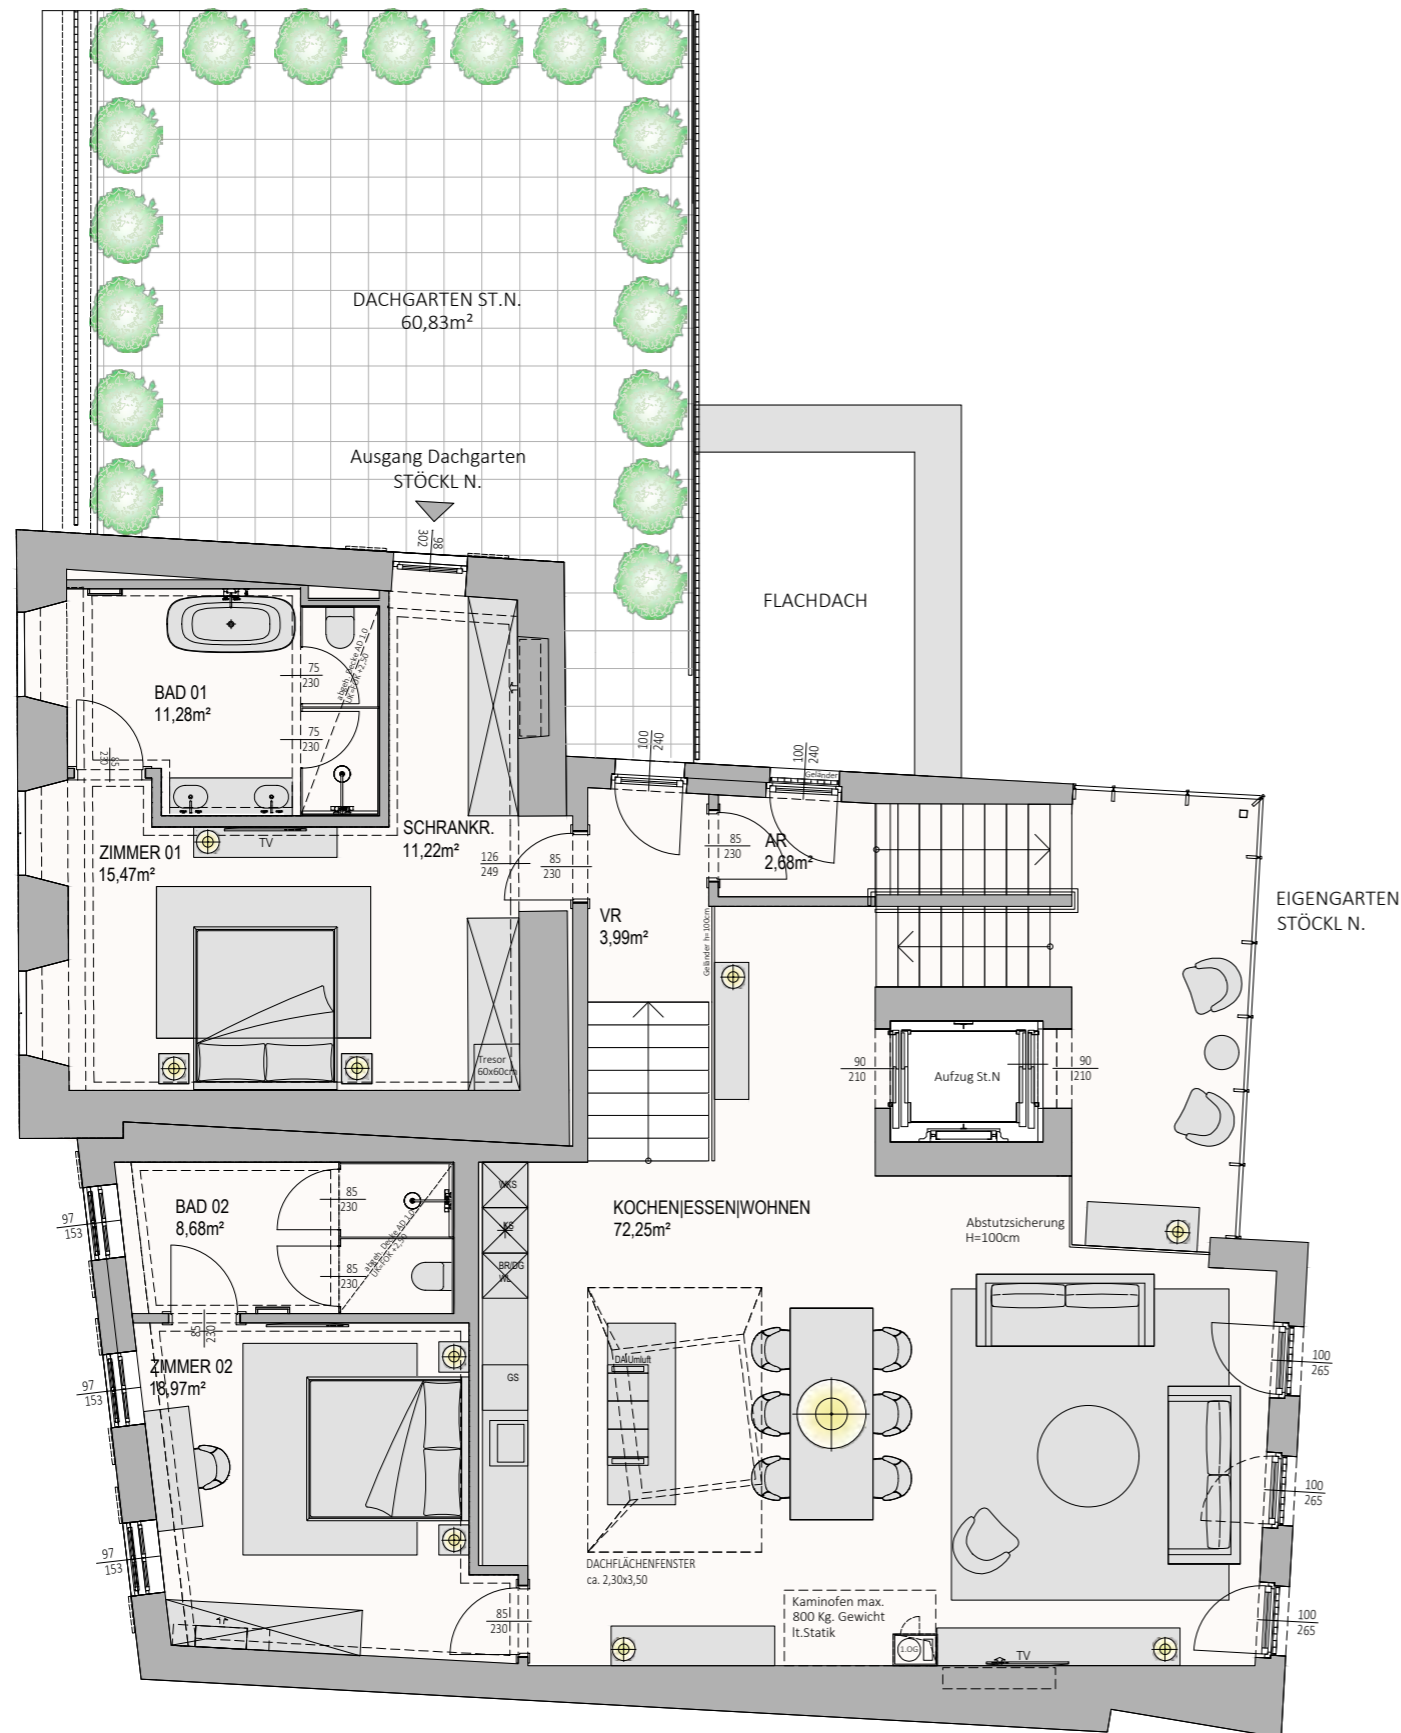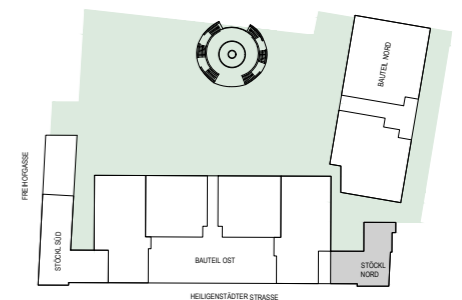

Planstand 3/2024. Unverbindliche Plankopie. Änderungen vorbehalten. Die dargestellte Möblierung ist nicht Bestandteil des Lieferumfangs und dient nur als Einrichtungsvorschlag. Alle dargestellten Gegenstände haben symbolhaften Charakter. Die in diesem Plan vorhandenen Abmessungen sind Rohbaumasse und nicht für die Bestellung von Einbaumöbel verwendbar – Naturmaße erforderlich! Raum- und Wohnungsgrößen sowie Raumhöhen können sich erforderlichenfalls geringfügig ändern.

www.schlossparkfreihof.at
office@schlossparkfreihof.at

Ein Projekt von **SORAVIA**