





SCHLOSSPARK FREIHOF

Wohnen im Schlosspark Freihof
Bauteil NORD
EG - Top N1.01a

| | |
|---------------|-----------------------|
| Wohnfläche EG | 224,18 m ² |
| Terrasse | 80,70 m ² |
| Garten 1 | 75,63 m ² |
| Garten 2 | 88,32 m ² |

Raumhöhe = ca. 2,65 m

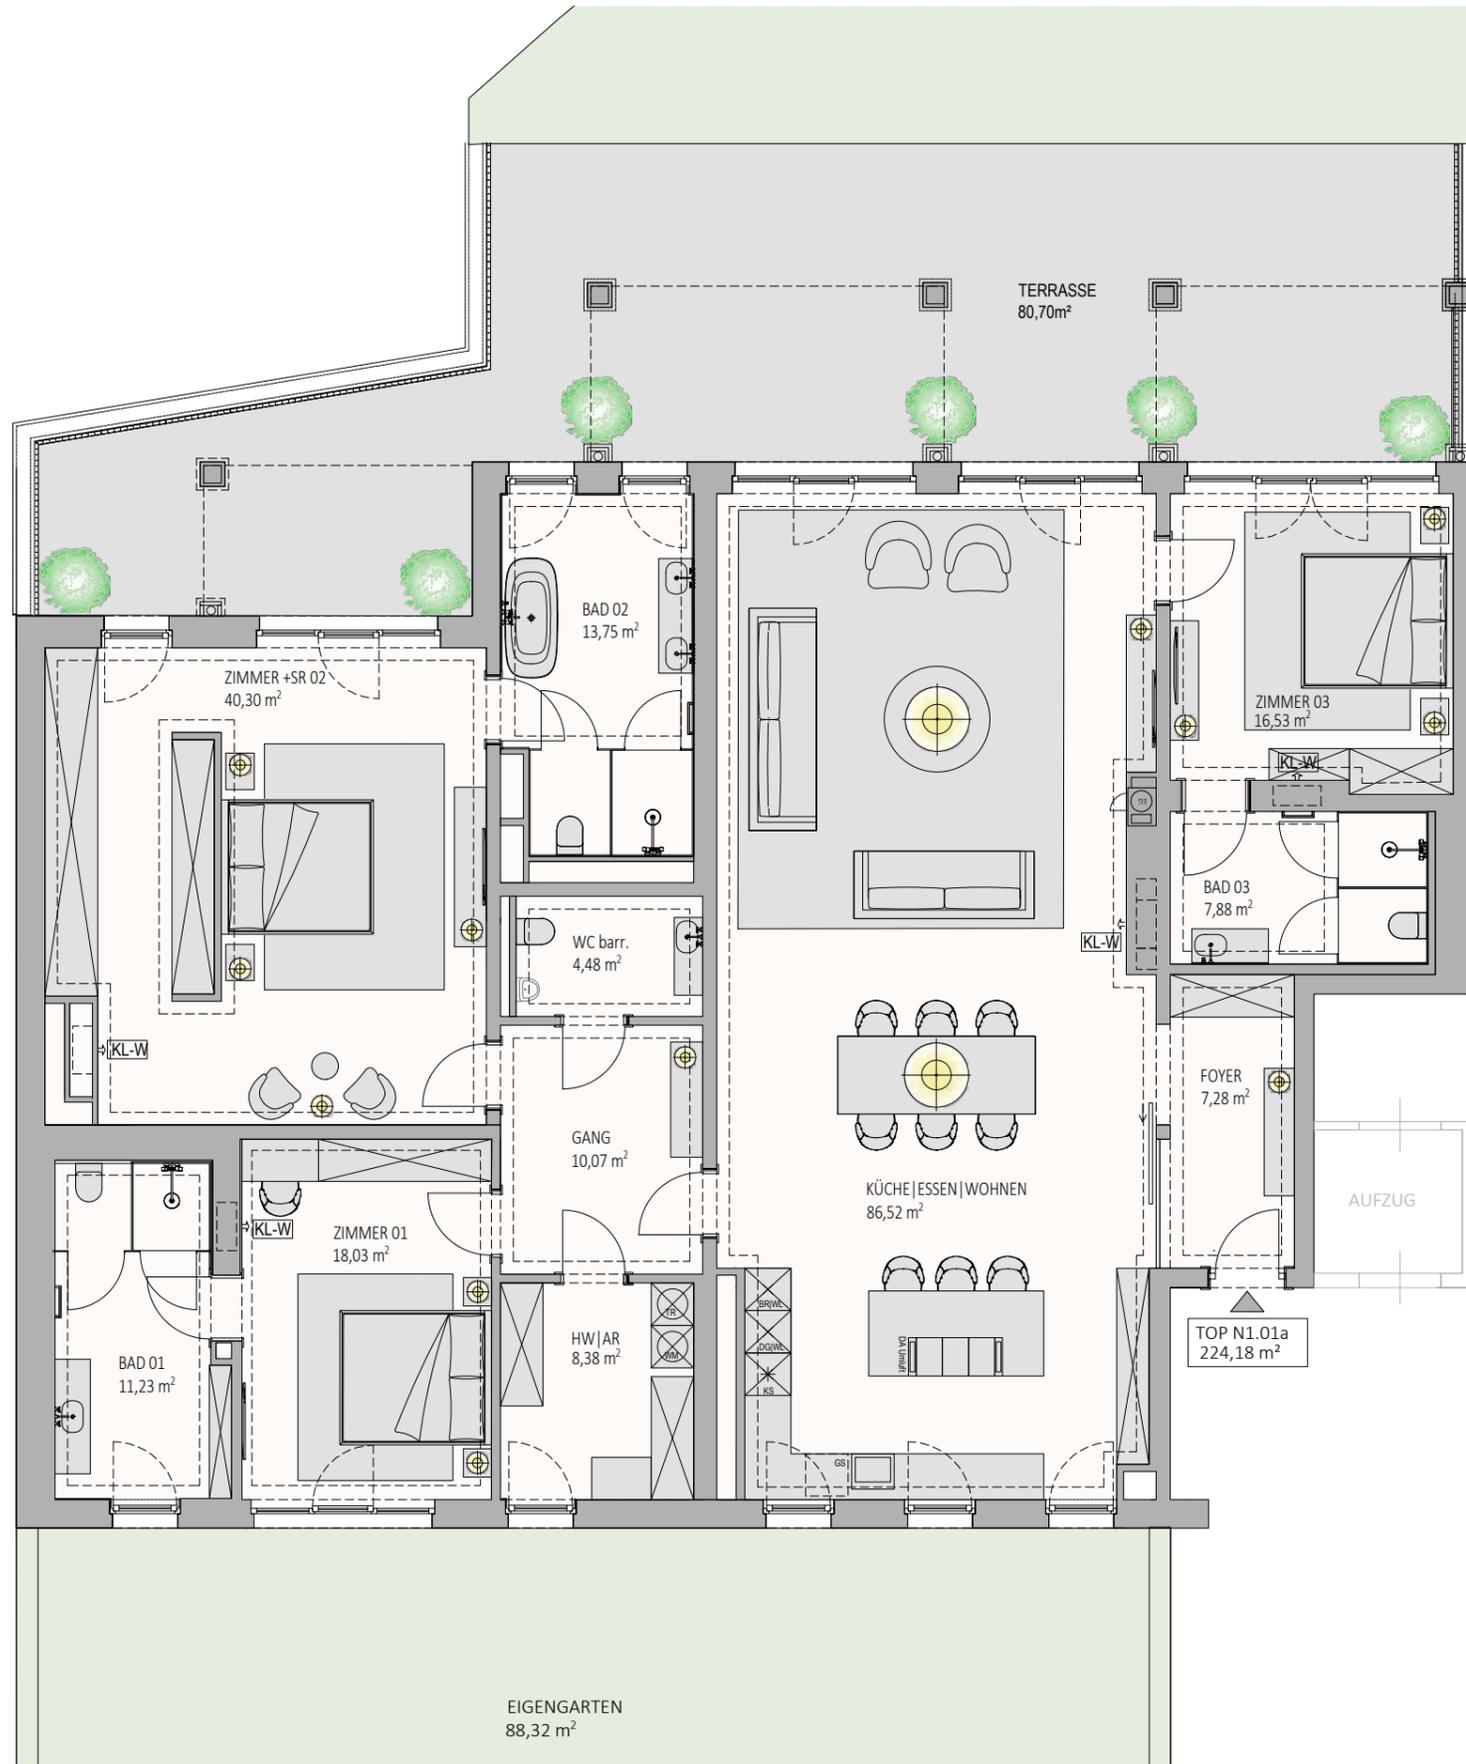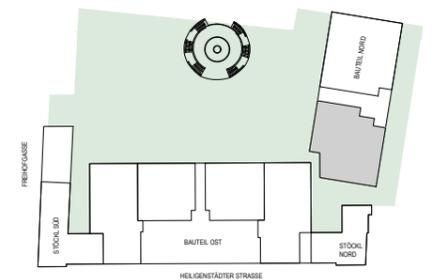


1:100 Originalgröße A3

Planstand 3/2024. Unverbindliche Plankopie. Änderungen vorbehalten. Die dargestellte Möblierung ist nicht Bestandteil des Lieferumfanges und dient nur als Einrichtungsvorschlag. Alle dargestellten Gegenstände haben symbolhaften Charakter. Die in diesem Plan vorhandenen Abmessungen sind Rohbaumaße und nicht für die Bestellung von Einbaumöbel verwendbar – Naturmaße erforderlich! Raum- und Wohnungsgrößen sowie Raumhöhen können sich erforderlichenfalls geringfügig ändern.

www.schlossparkfreihof.at
office@schlossparkfreihof.at


Ein Projekt von **SORAVIA**

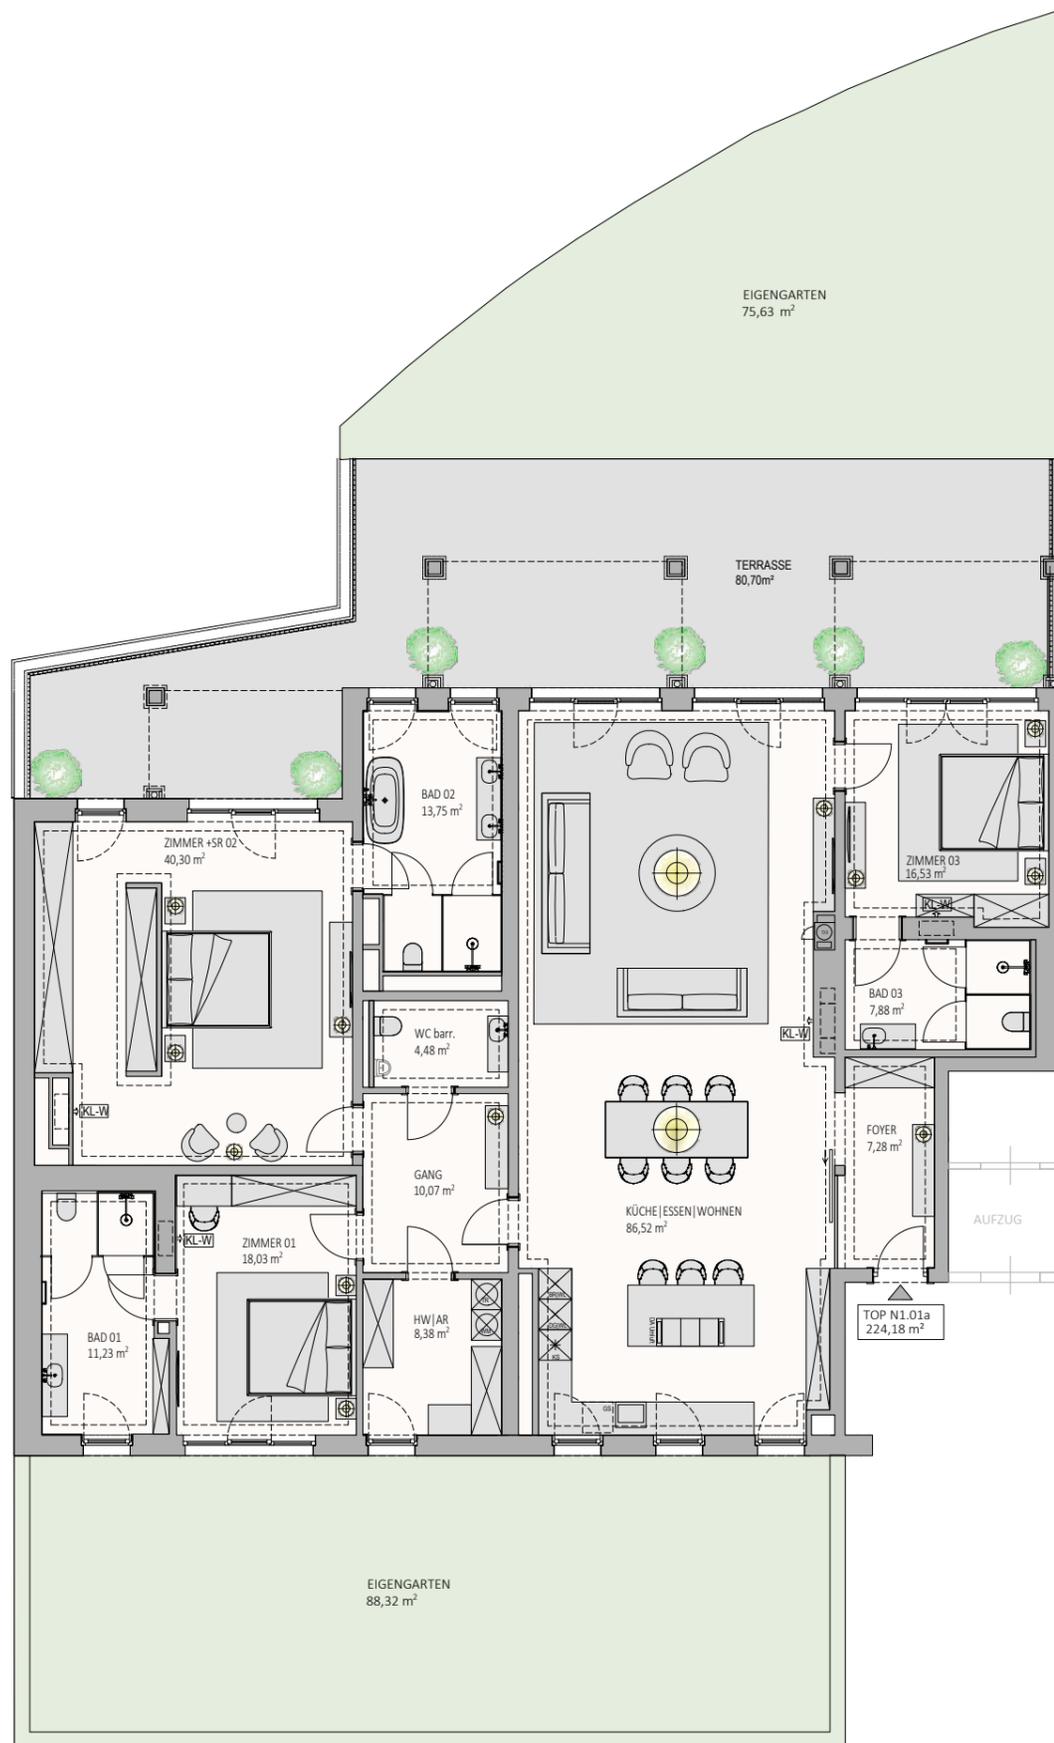

SCHLOSSPARK
FREIHOF

Wohnen im Schlosspark Freihof
Bauteil NORD
EG - Top N1.01a

| | |
|-----------------------|-----------------------|
| Wohnfläche EG | 224,18 m ² |
| Terrasse | 80,70 m ² |
| Garten 1 | 75,63 m ² |
| Garten 2 | 88,32 m ² |
| Raumhöhe = ca. 2,65 m | |

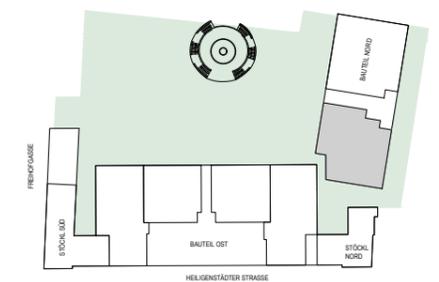

Planstand 3/2024. Unverbindliche Plankopie. Änderungen vorbehalten. Die dargestellte Möblierung ist nicht Bestandteil des Lieferumfanges und dient nur als Einrichtungsvorschlag. Alle dargestellten Gegenstände haben symbolhaften Charakter. Die in diesem Plan vorhandenen Abmessungen sind Rohbaumaße und nicht für die Bestellung von Einbaumöbel verwendbar – Naturmaße erforderlich! Raum- und Wohnungsgrößen sowie Raumhöhen können sich erforderlichenfalls geringfügig ändern.

www.schlossparkfreihof.at
office@schlossparkfreihof.at

Ein Projekt von **SORAVIA**