
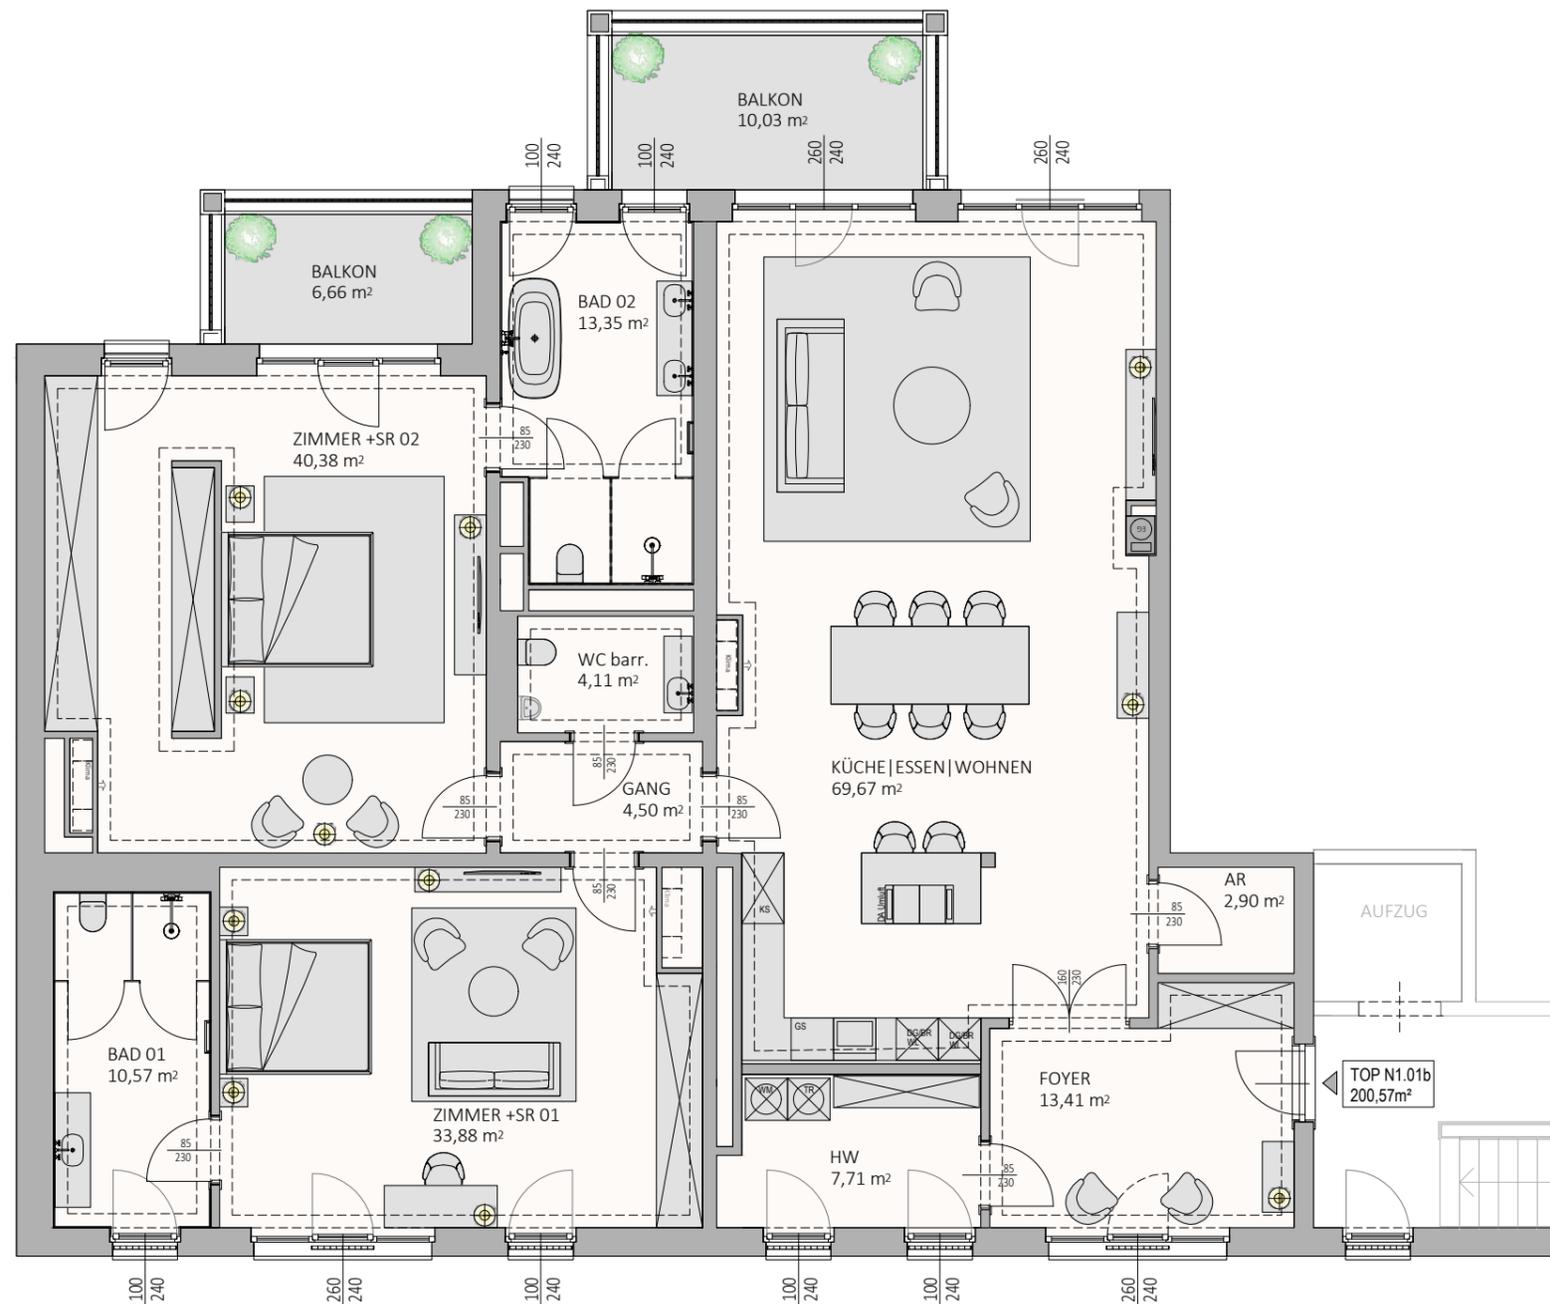


SCHLOSSPARK FREIHOF

Wohnen im Schlosspark Freihof
Bauteil NORD
OG1 - Top N1.01b

Wohnfläche EG	200,57 m ²
Balkon 1	6,66 m ²
Balkon 2	10,03 m ²
Raumhöhe = ca. 2,65 m	

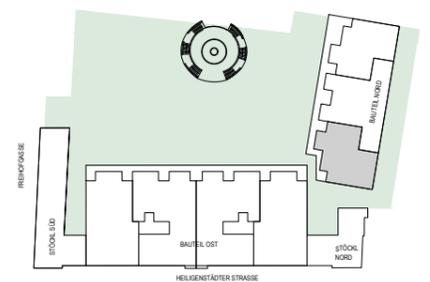

Planstand 3/2024. Unverbindliche Plankopie. Änderungen vorbehalten. Die dargestellte Möblierung ist nicht Bestandteil des Lieferumfanges und dient nur als Einrichtungsvorschlag. Alle dargestellten Gegenstände haben symbolhaften Charakter. Die in diesem Plan vorhandenen Abmessungen sind Rohbaumaße und nicht für die Bestellung von Einbaumöbel verwendbar – Naturmaße erforderlich! Raum- und Wohnungsgrößen sowie Raumhöhen können sich erforderlichenfalls geringfügig ändern.

www.schlossparkfreihof.at
office@schlossparkfreihof.at

Ein Projekt von **SORAVIA**