


Wohnen im Schlosspark Freihof
Bauteil OST - STÖCKL NORD
EG - N Top 01

Wohnfläche 1. UG	24,07 m ²
Wohnfläche EG	14,97 m ²
Wohnfläche EG Gewölbe	75,22 m ²
Wohnfläche OG	167,07 m ²
Wohnfläche GESAMT	281,33 m²

Terrasse 61,08 m²

Raumhöhe = ca. 2,65 m

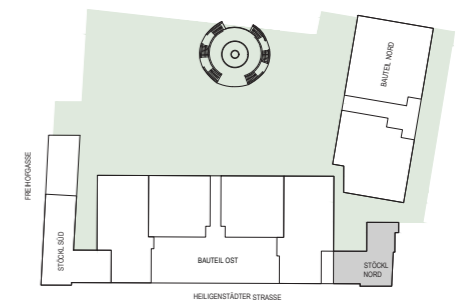


Unverbindliche Plankopie - Planstand 02/2022. Änderungen vorbehalten. Die dargestellte Möblierung ist nicht Bestandteil des Lieferumfanges und dient nur als Einrichtungsvorschlag. Alle dargestellten Gegenstände haben symbolhaften Charakter. Die in diesem Plan vorhandene Abmessungen sind Rohbaumaße und nicht für die Bestellung von Einbaumöbel verwendbar – Naturmaße erforderlich! Raum- und Wohnungsgrößen sowie Raumhöhen können sich erforderlichenfalls geringfügig ändern.

Exklusivvermarktung
Austria | Sotheby's
INTERNATIONAL REALTY

www.schlossparkfreihof.at
office@schlossparkfreihof.at

Ein Projekt von **SORAVIA**

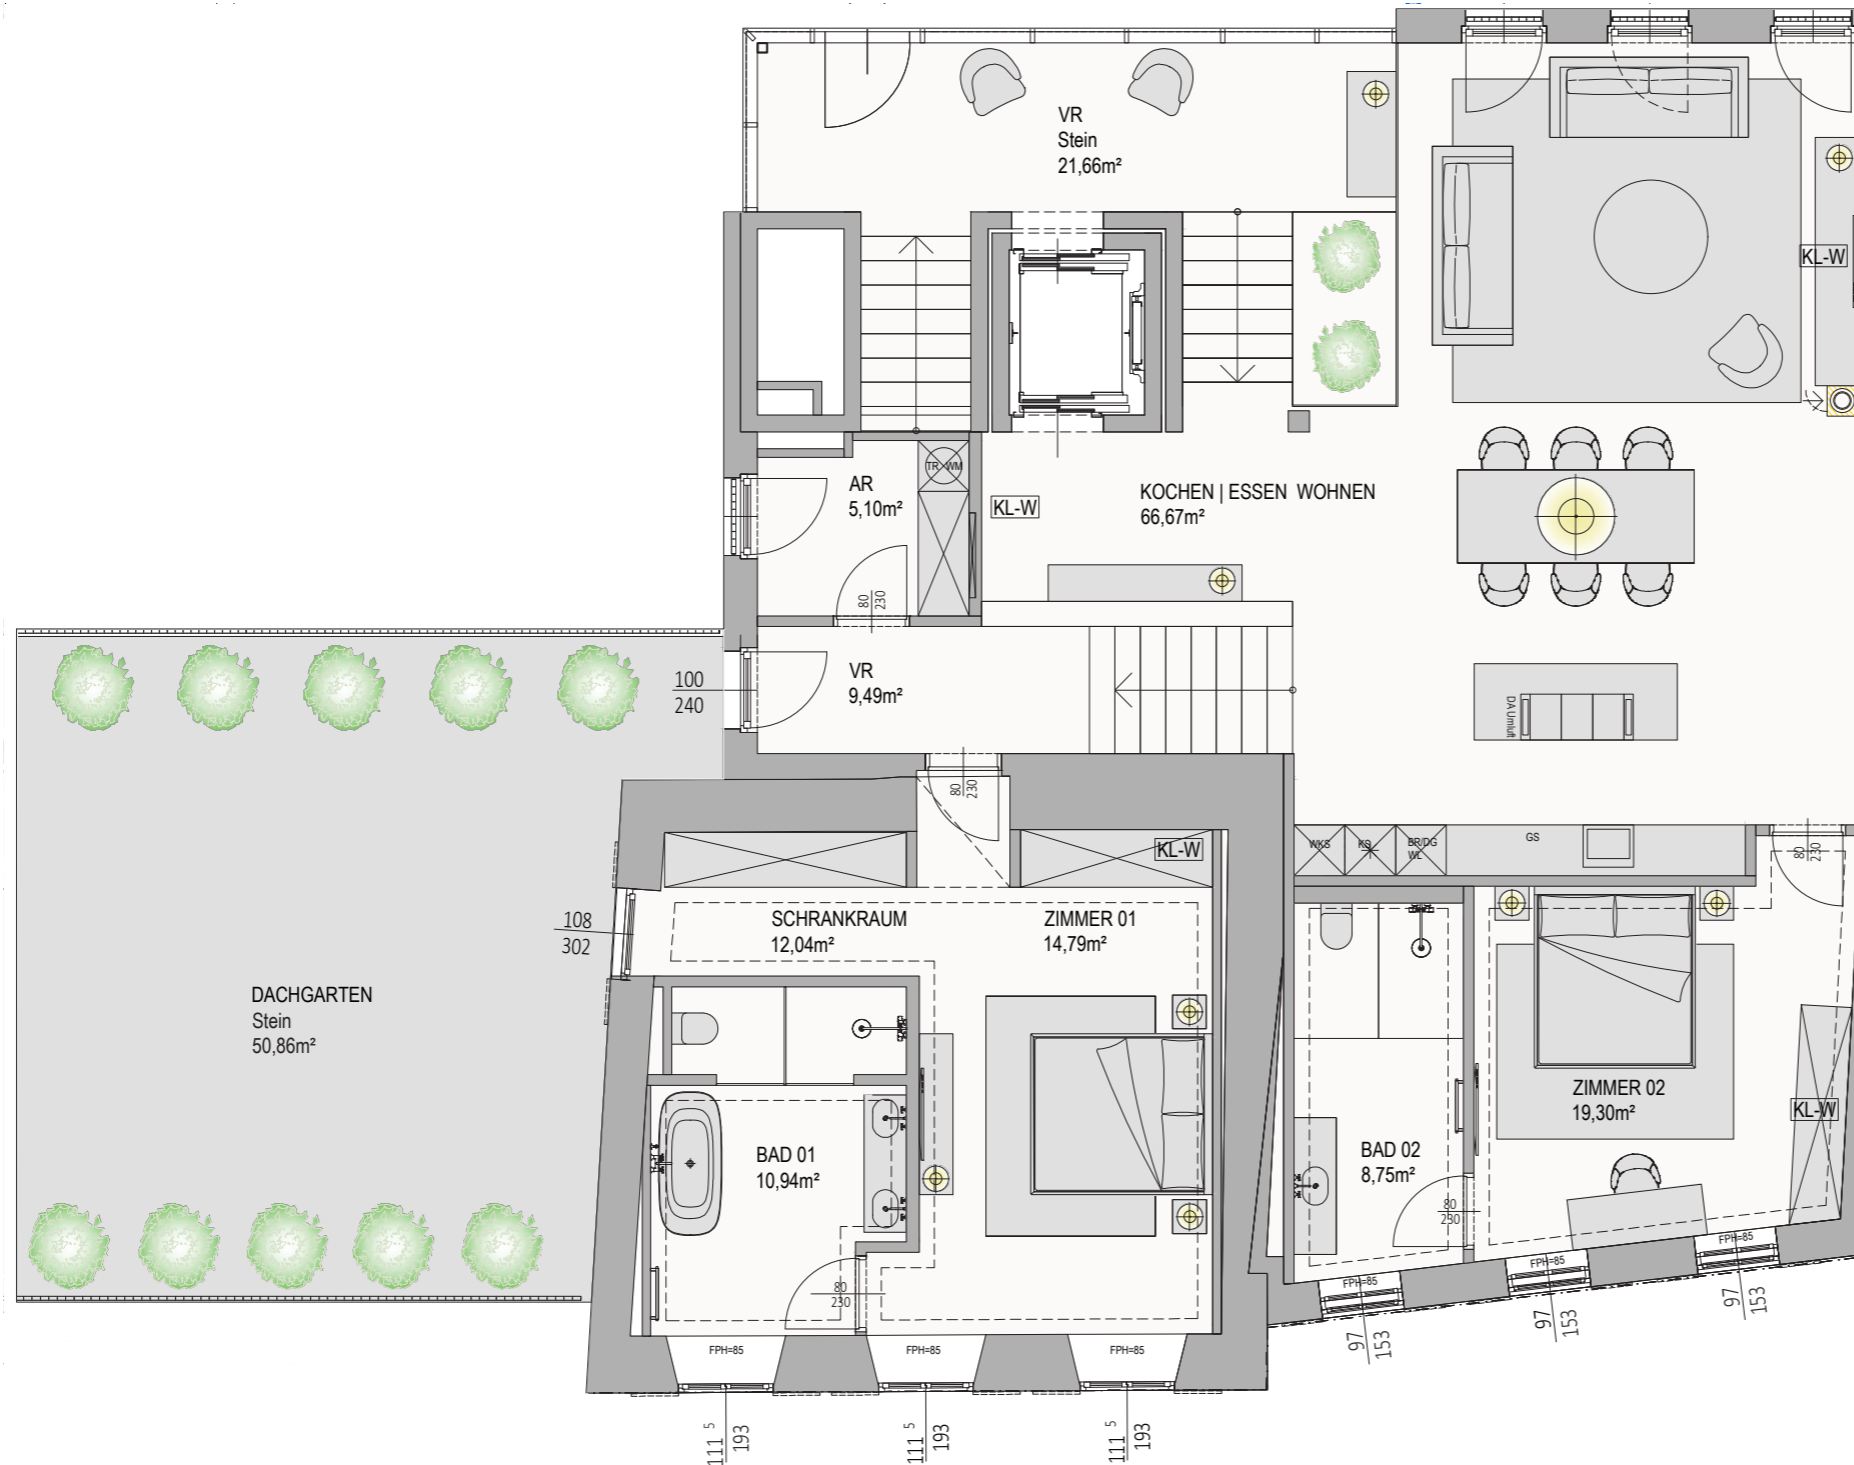


**Wohnen im Schlosspark Freihof
Bauteil OST - STÖCKL NORD
OG1 - N Top 01**

Wohnfläche 1. UG	24,07 m ²
Wohnfläche EG	14,97 m ²
Wohnfläche EG Gewölbe	75,22 m ²
Wohnfläche OG	167,07 m ²
Wohnfläche GESAMT	281,33 m²

Terrasse 61,08 m²

Raumhöhe = ca. 2,65 m

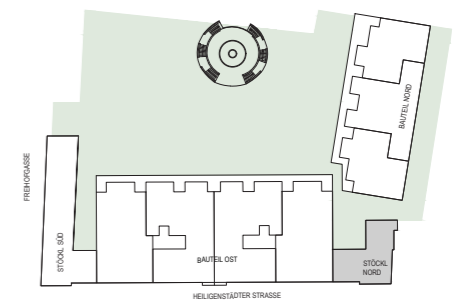

0 1 2 5m

1:100 Originalgröße A3

Unverbindliche Plankopie - Planstand 02/2022. Änderungen vorbehalten. Die dargestellte Möblierung ist nicht Bestandteil des Lieferumfanges und dient nur als Einrichtungsvorschlag. Alle dargestellten Gegenstände haben symbolhaften Charakter. Die in diesem Plan vorhandene Abmessungen sind Rohbaumaße und nicht für die Bestellung von Einbaumöbel verwendbar – Naturmaße erforderlich! Raum- und Wohnungsgrößen sowie Raumhöhen können sich erforderlichenfalls geringfügig ändern.

Exklusivvermarktung
Austria | **Sotheby's**
INTERNATIONAL REALTY

www.schlossparkfreihof.at
office@schlossparkfreihof.at

Ein Projekt von **SORAVIA**