


SCHLOSSPARK FREIHOF

Wohnen im Schlosspark Freihof
Stöckl SÜD
EG - Top 01

Wohnfläche EG 159,37 m²
 Wohnfläche OG 154,17 m²
 Wohnfläche 2OG/DG 82,65 m²

Wohnfläche GESAMT 396,19m²

Terrasse 80,63 m²
 Dachgarten 49,68 m²
 Raumhöhe = ca. 2,80 m

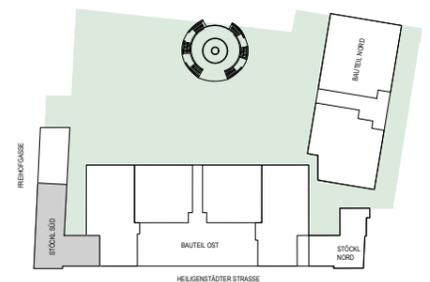

0 1 2 5m

1:100 Originalgröße A3

Planstand 3/2024. Unverbindliche Plankopie. Änderungen vorbehalten. Die dargestellte Möblierung ist nicht Bestandteil des Lieferumfanges und dient nur als Einrichtungsvorschlag. Alle dargestellten Gegenstände haben symbolhaften Charakter. Die in diesem Plan vorhandenen Abmessungen sind Rohbaumaße und nicht für die Bestellung von Einbaumöbel verwendbar – Naturmaße erforderlich! Raum- und Wohnungsgrößen sowie Raumhöhen können sich erforderlichenfalls geringfügig ändern.

www.schlossparkfreihof.at
office@schlossparkfreihof.at

Ein Projekt von **SORAVIA**





SCHLOSSPARK FREIHOF

Wohnen im Schlosspark Freihof Stöckl SÜD OG1 - Top 01

Wohnfläche EG 159,37 m²
Wohnfläche OG 154,17 m²
Wohnfläche 2OG/DG 82,65 m²

Wohnfläche GESAMT 396,19m²

Terrasse 80,63 m²
Dachgarten 49,68 m²
Raumhöhe = ca. 2,80 m

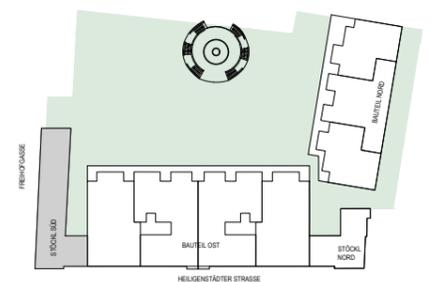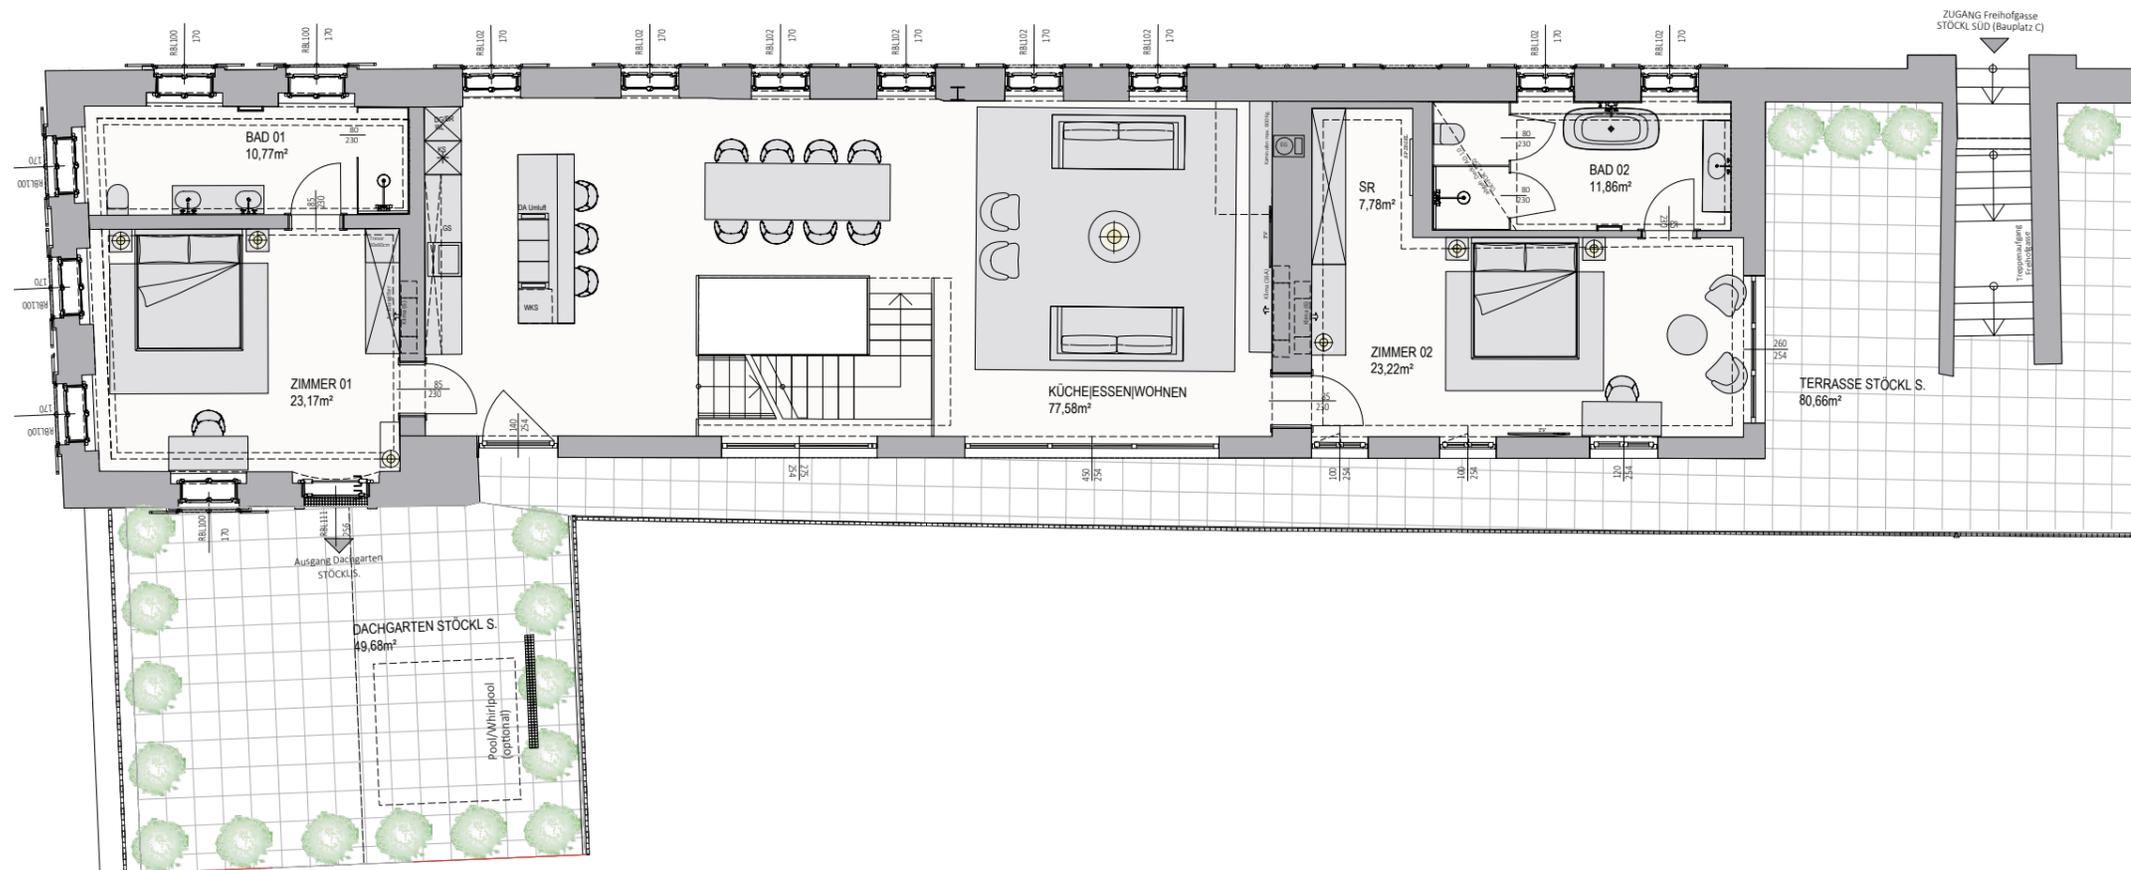

Planstand 3/2024. Unverbindliche Plankopie. Änderungen vorbehalten. Die dargestellte Möblierung ist nicht Bestandteil des Lieferumfanges und dient nur als Einrichtungsvorschlag. Alle dargestellten Gegenstände haben symbolhaften Charakter. Die in diesem Plan vorhandenen Abmessungen sind Rohbaumaße und nicht für die Bestellung von Einbaumöbel verwendbar – Naturmaße erforderlich! Raum- und Wohnungsgrößen sowie Raumhöhen können sich erforderlichenfalls geringfügig ändern.

www.schlossparkfreihof.at
office@schlossparkfreihof.at

Ein Projekt von **SORAVIA**






SCHLOSSPARK
FREIHOF

Wohnen im Schlosspark Freihof
Stöckl SÜD
20G|DG - Top 01

Wohnfläche EG 159,37 m²
Wohnfläche OG 154,17 m²
Wohnfläche 20G/DG 82,65 m²

Wohnfläche GESAMT 396,19m²

Terrasse 80,63 m²
Dachgarten 49,68 m²
Raumhöhe = ca. 2,80 m

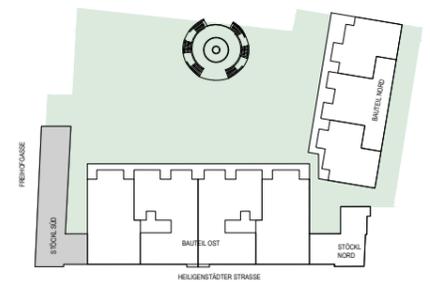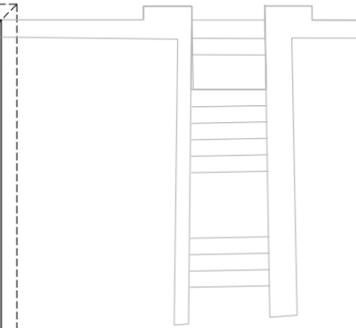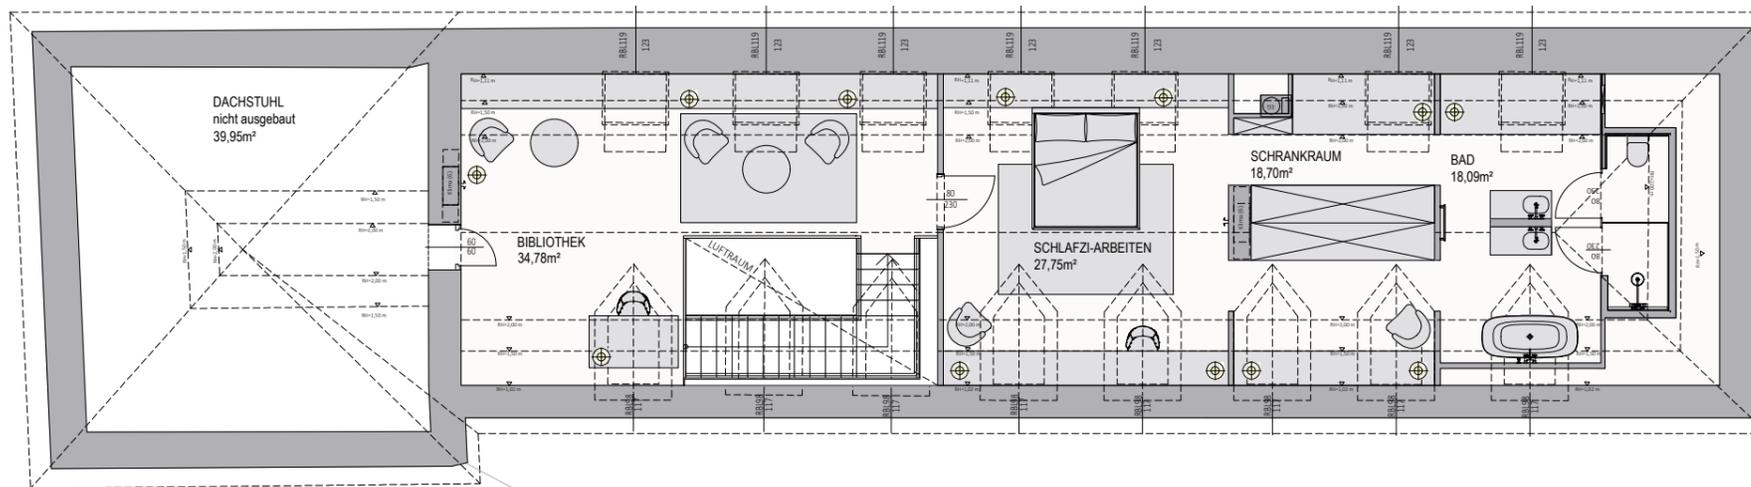

0 1 2 5m

1:125 Originalgröße A3

Planstand 3/2024. Unverbindliche Plankopie. Änderungen vorbehalten. Die dargestellte Möblierung ist nicht Bestandteil des Lieferumfanges und dient nur als Einrichtungsvorschlag. Alle dargestellten Gegenstände haben symbolhaften Charakter. Die in diesem Plan vorhandenen Abmessungen sind Rohbaumaße und nicht für die Bestellung von Einbaumöbel verwendbar – Naturmaße erforderlich! Raum- und Wohnungsgrößen sowie Raumhöhen können sich erforderlichenfalls geringfügig ändern.

www.schlossparkfreihof.at
office@schlossparkfreihof.at

Ein Projekt von **SORAVIA**





SCHLOSSPARK FREIHOF


Wohnen im Schlosspark Freihof
Stöckl SÜD
EG - Top STS.01b-Variante

Wohnfläche EG

47,60 m²

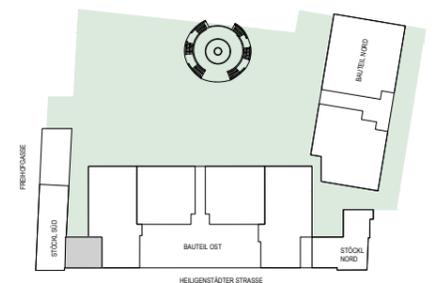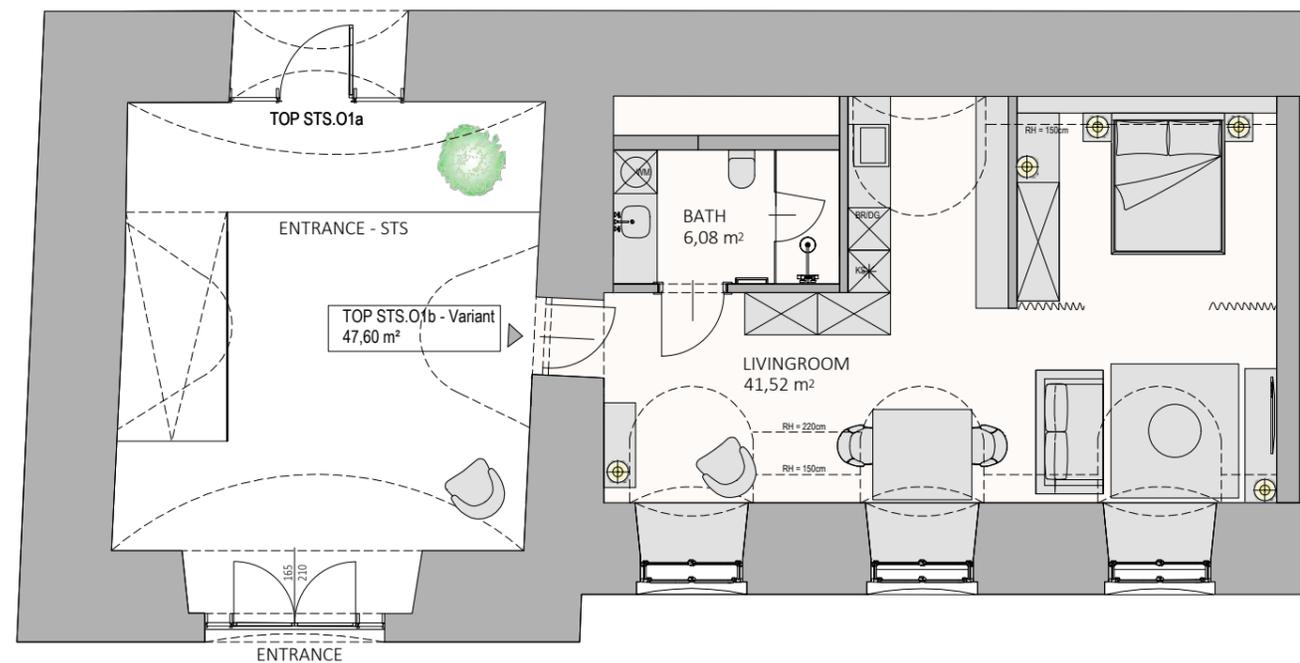

Planstand 3/2024. Unverbindliche Plankopie. Änderungen vorbehalten. Die dargestellte Möblierung ist nicht Bestandteil des Lieferumfanges und dient nur als Einrichtungsvorschlag. Alle dargestellten Gegenstände haben symbolhaften Charakter. Die in diesem Plan vorhandenen Abmessungen sind Rohbaumaße und nicht für die Bestellung von Einbaumöbel verwendbar – Naturmaße erforderlich! Raum- und Wohnungsgrößen sowie Raumhöhen können sich erforderlichenfalls geringfügig ändern.

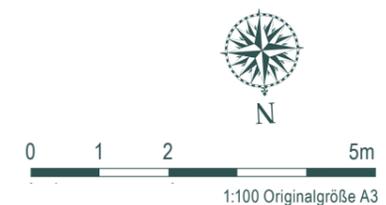

www.schlossparkfreihof.at
office@schlossparkfreihof.at

Ein Projekt von **SORAVIA**