
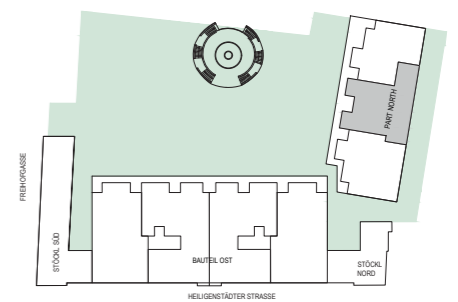


SCHLOSSPARK FREIHOF

Wohnen im Schlosspark Freihof
OG1 – Top N1.03b-Variante

Wohnfläche EG	149,14 m ²
Balkon	17,38 m ²
Raumhöhe = ca. 2,65 m	

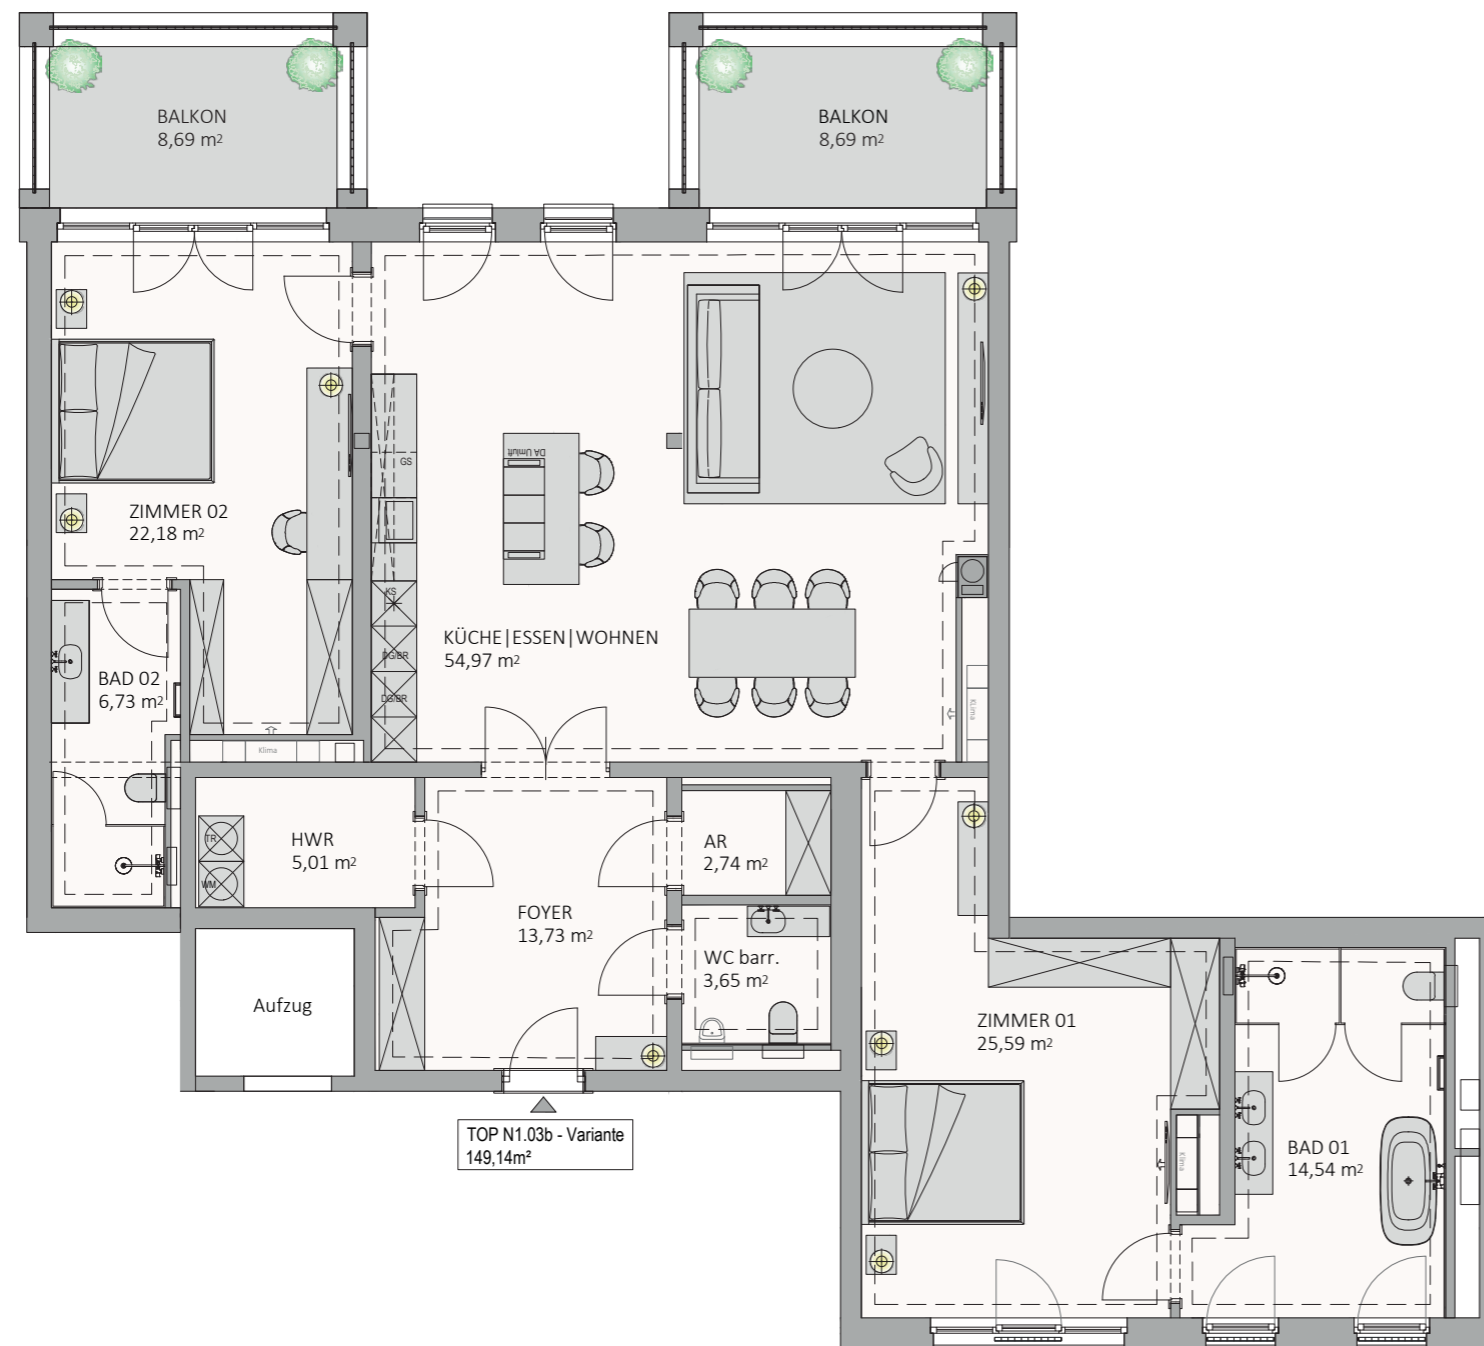

Planstand 12/2023. Unverbindliche Plankopie. Änderungen vorbehalten. Die dargestellte Möblierung ist nicht Bestandteil des Lieferumfangs und dient nur als Einrichtungsvorschlag. Alle dargestellten Gegenstände haben symbolhaften Charakter. Die in diesem Plan vorhandenen Abmessungen sind Rohbaumaße und nicht für die Bestellung von Einbaumöbel verwendbar – Naturmaße erforderlich! Raum- und Wohnungsgrößen sowie Raumhöhen können sich erforderlichenfalls geringfügig ändern.

www.schlossparkfreihof.at
office@schlossparkfreihof.at

Ein Projekt von **SORAVIA**