
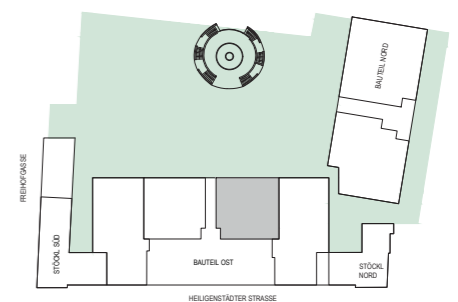


SCHLOSSPARK FREIHOF

Wohnen im Schlosspark Freihof
EG – Top O2.01a-Variante



Wohnfläche EG	138,13 m ²
Terrasse	70,15 m ²
Eigengarten	138,32 m ²
Raumhöhe = ca. 2,65 m	

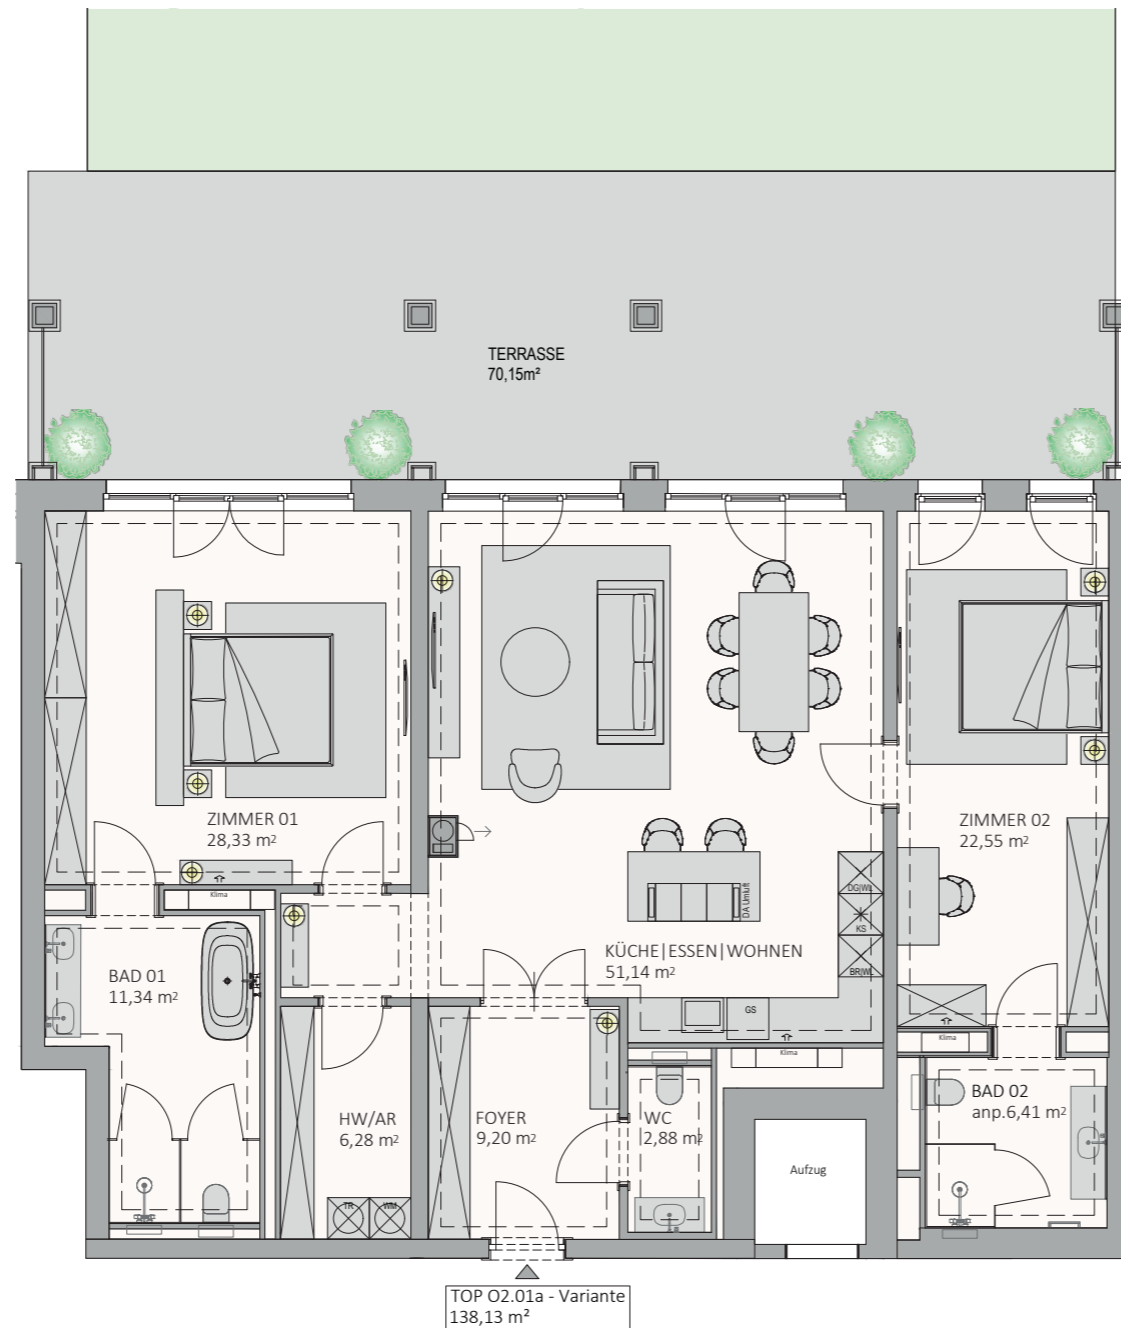

Planstand 12/2023. Unverbindliche Plankopie. Änderungen vorbehalten. Die dargestellte Möblierung ist nicht Bestandteil des Lieferumfangs und dient nur als Einrichtungsvorschlag. Alle dargestellten Gegenstände haben symbolhaften Charakter. Die in diesem Plan vorhandenen Abmessungen sind Rohbaumaße und nicht für die Bestellung von Einbaumöbel verwendbar – Naturmaße erforderlich! Raum- und Wohnungsgrößen sowie Raumhöhen können sich erforderlichenfalls geringfügig ändern.

www.schlossparkfreihof.at
office@schlossparkfreihof.at


Ein Projekt von **SORAVIA**

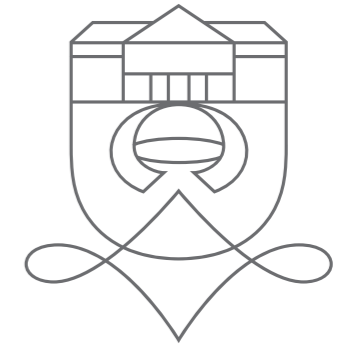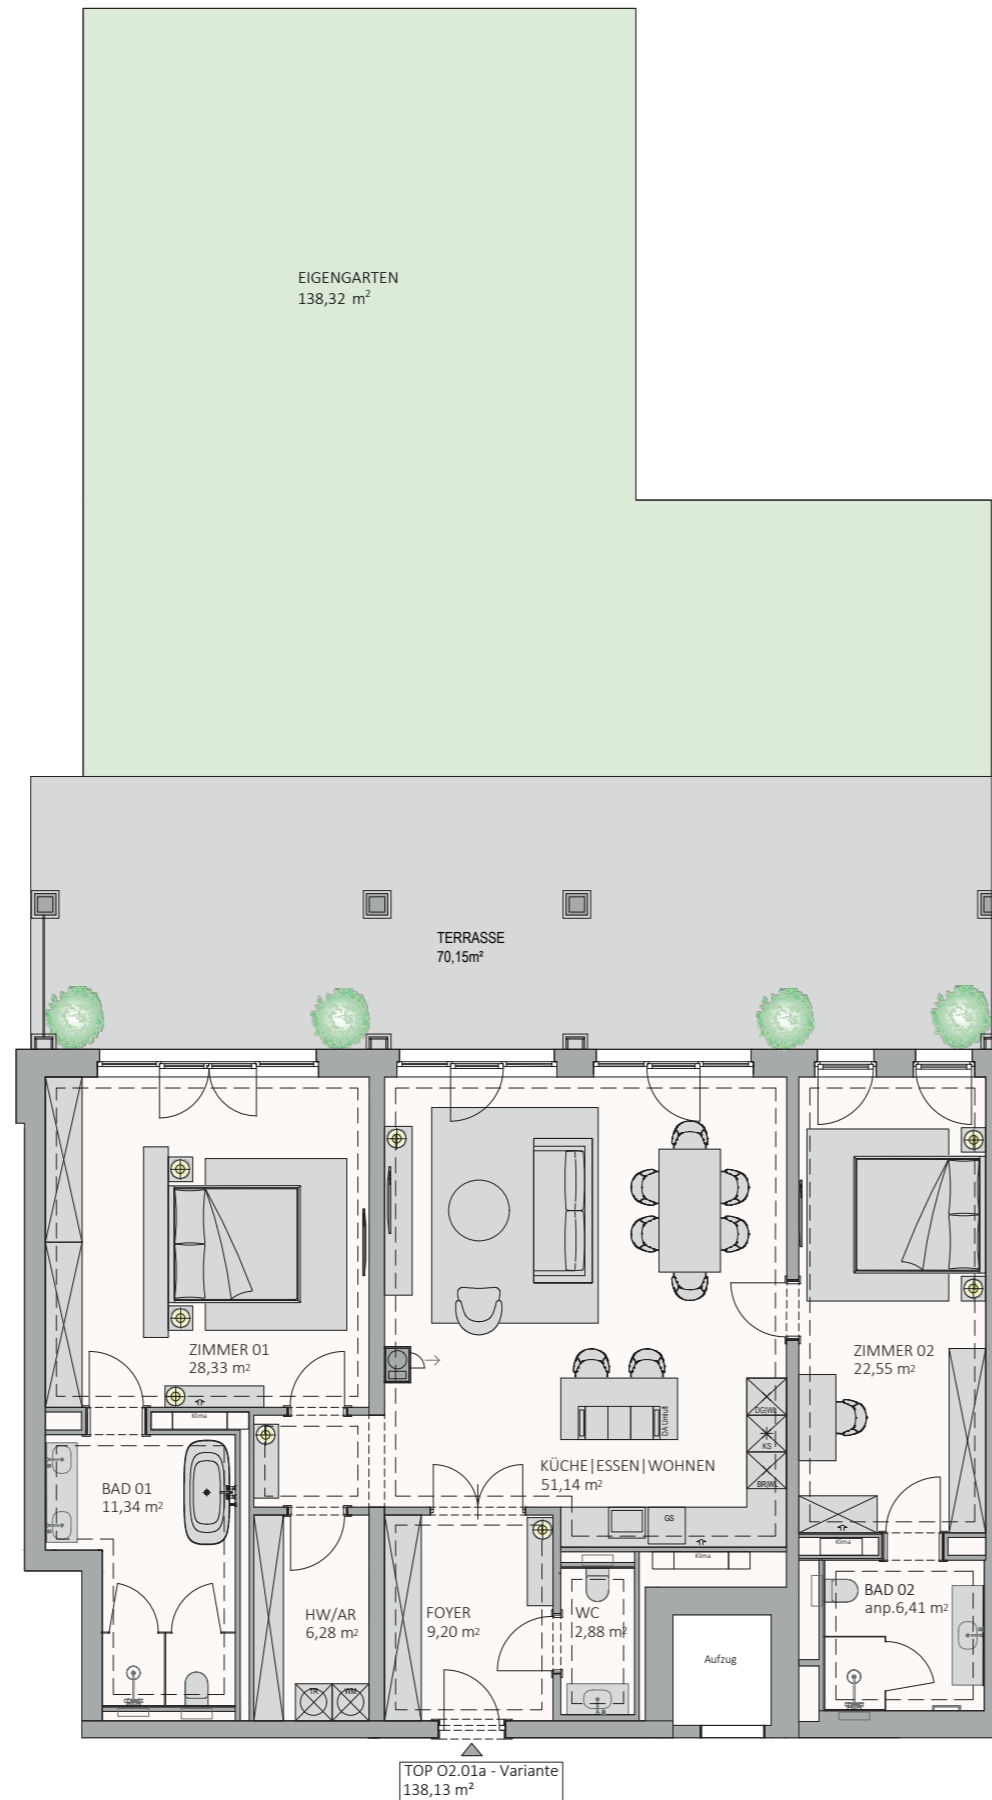

SCHLOSSPARK
FREIHOF

Wohnen im Schlosspark Freihof
EG – Top 02.01a-Variante

Wohnfläche EG	138,13 m ²
Terrasse	70,15 m ²
Eigengarten	138,32 m ²
Raumhöhe = ca. 2,65 m	

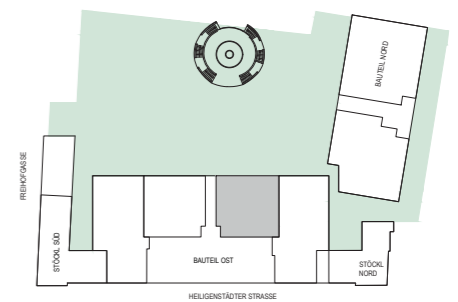

Planstand 12/2023. Unverbindliche Plankopie. Änderungen vorbehalten. Die dargestellte Möblierung ist nicht Bestandteil des Lieferumfangs und dient nur als Einrichtungsvorschlag. Alle dargestellten Gegenstände haben symbolhaften Charakter. Die in diesem Plan vorhandenen Abmessungen sind Rohbaumaße und nicht für die Bestellung von Einbaumöbel verwendbar – Naturmaße erforderlich! Raum- und Wohnungsgrößen sowie Raumhöhen können sich erforderlichenfalls geringfügig ändern.

www.schlossparkfreihof.at
office@schlossparkfreihof.at

Ein Projekt von **SORAVIA**